

AVERTISSEMENTS


Le plan de masse et d'intérieur est un document technique qui a pour objet de définir la configuration spatiale d'un bâtiment. Il est soumis à l'approbation de l'administration compétente. Le plan de masse et d'intérieur est un document technique qui a pour objet de définir la configuration spatiale d'un bâtiment. Il est soumis à l'approbation de l'administration compétente.

REMARKS

The plan of mass and interior is a technical document whose purpose is to define the spatial configuration of a building. It is subject to the approval of the competent authority. The plan of mass and interior is a technical document whose purpose is to define the spatial configuration of a building. It is subject to the approval of the competent authority.


ECHELLE 1/50ème

NIVEAU 0

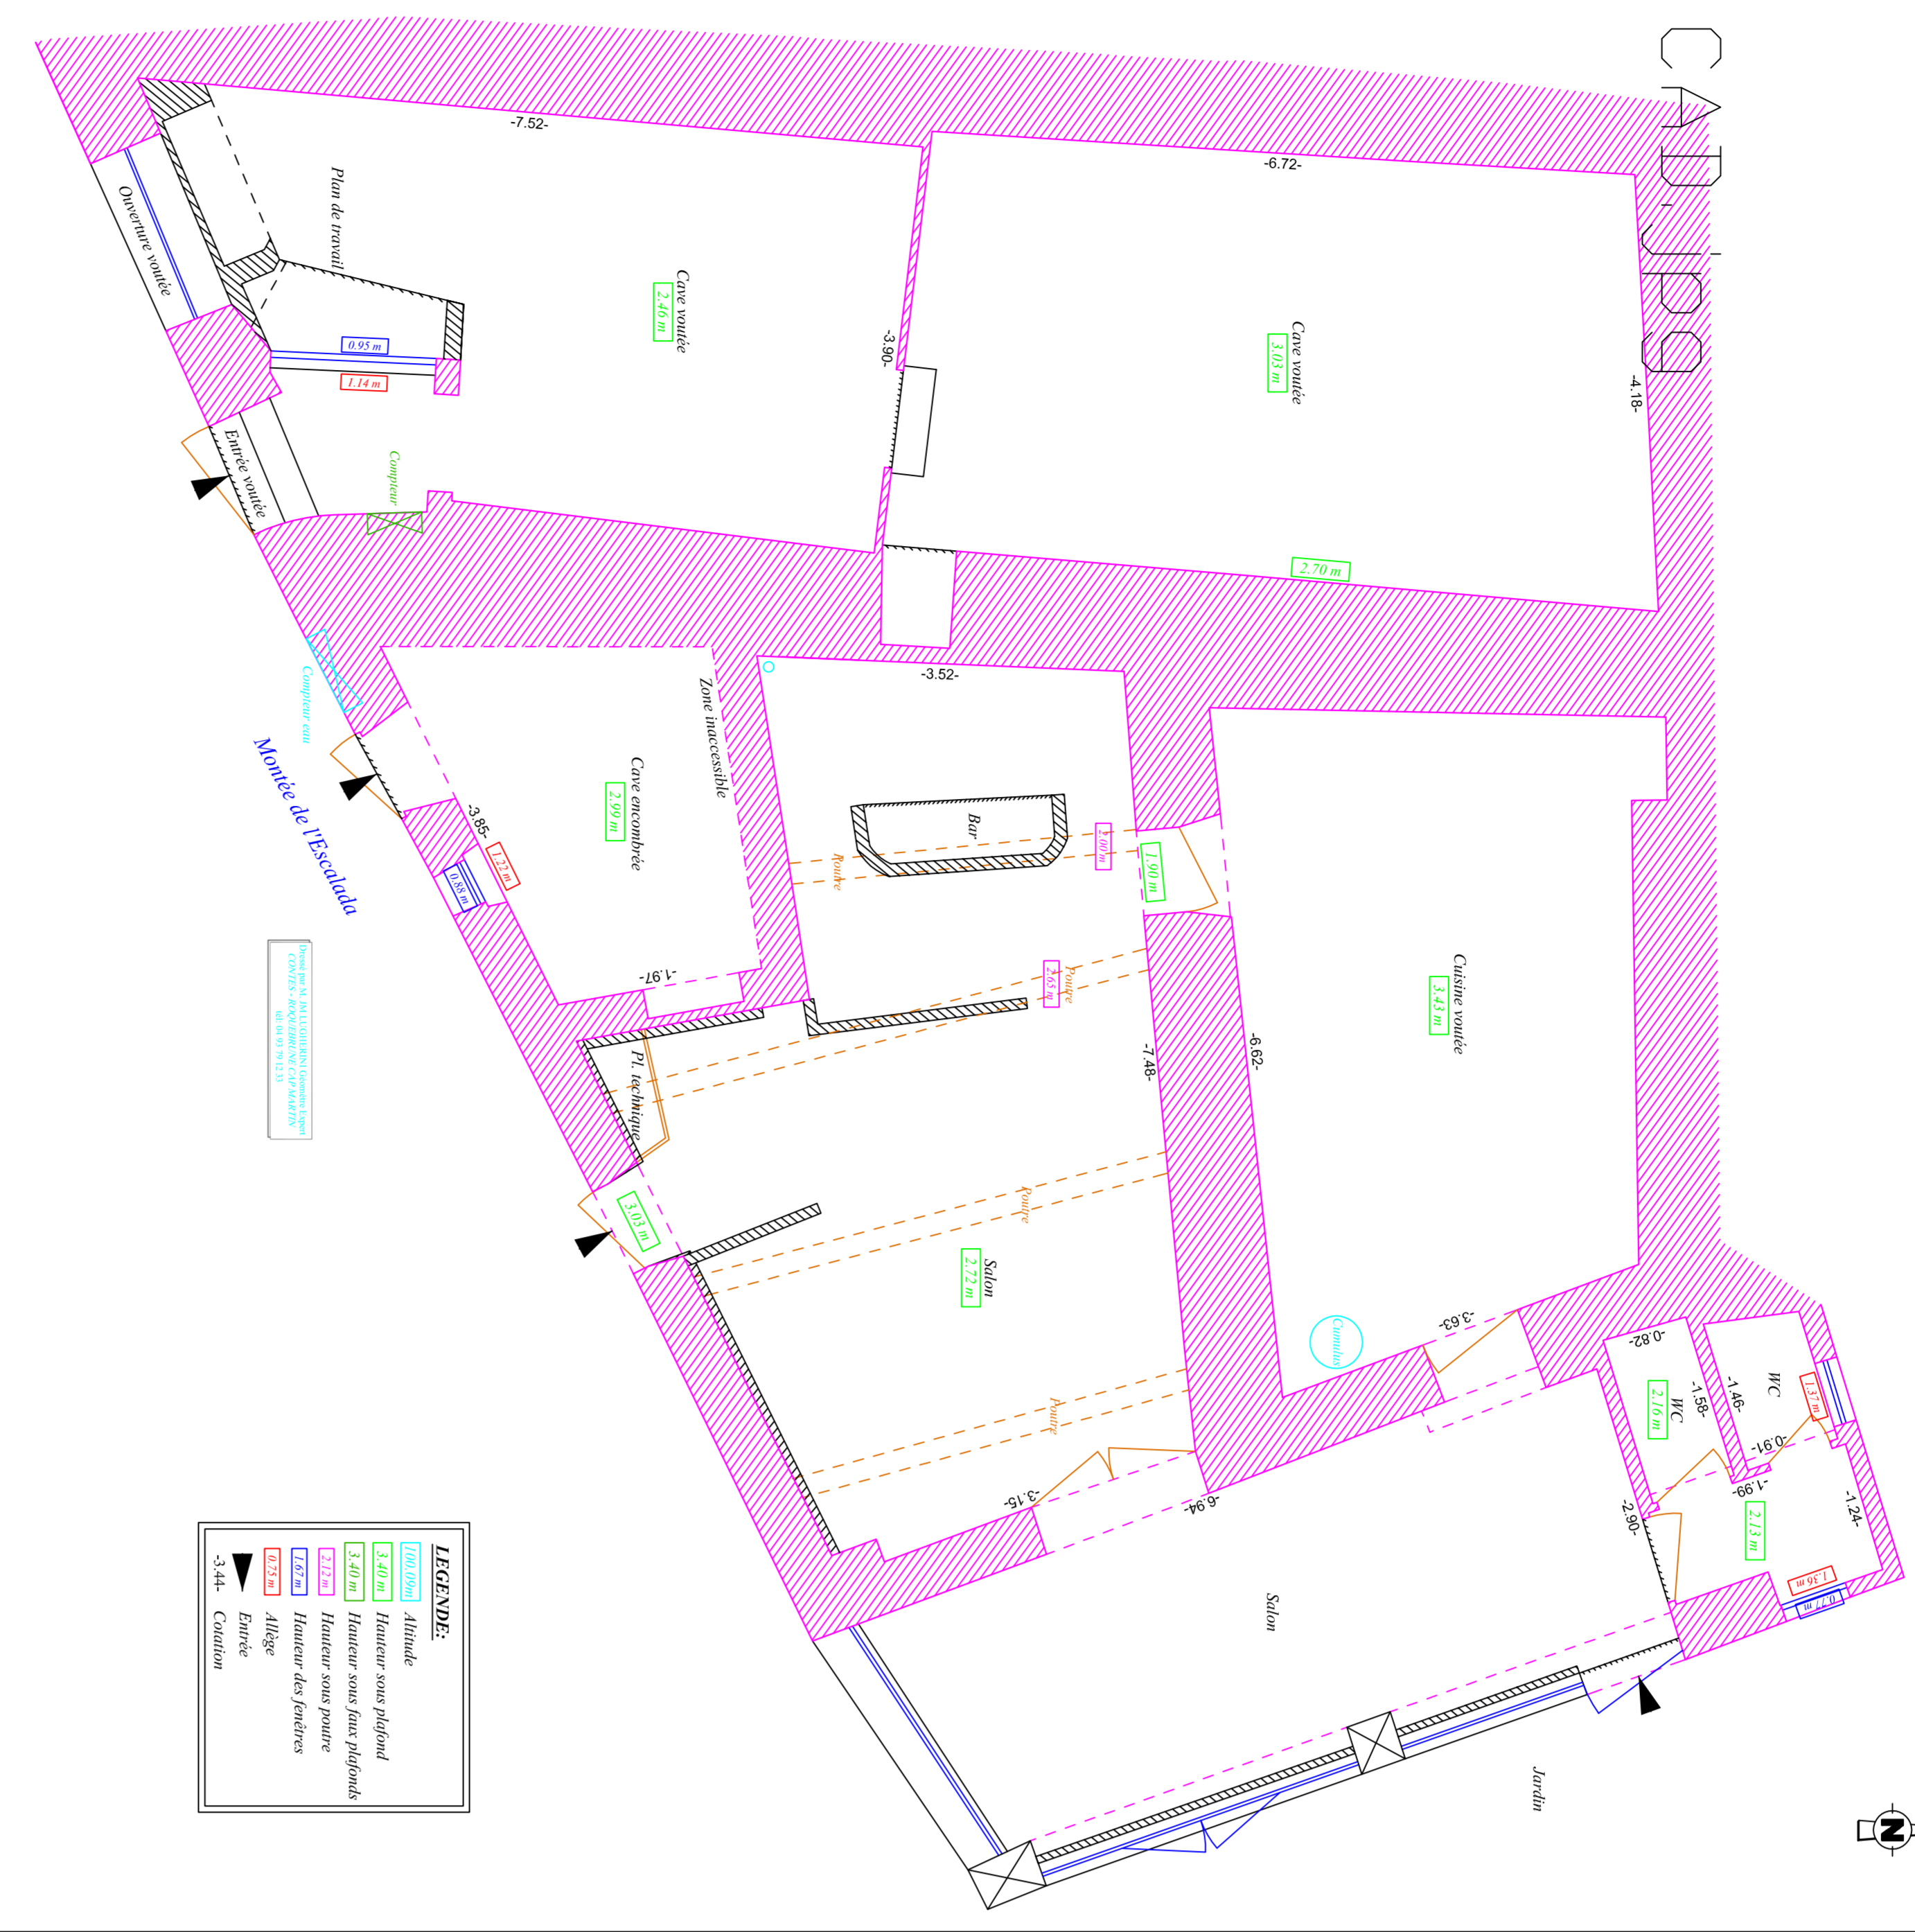


ECHELLE 1/50ème

NIVEAU 1

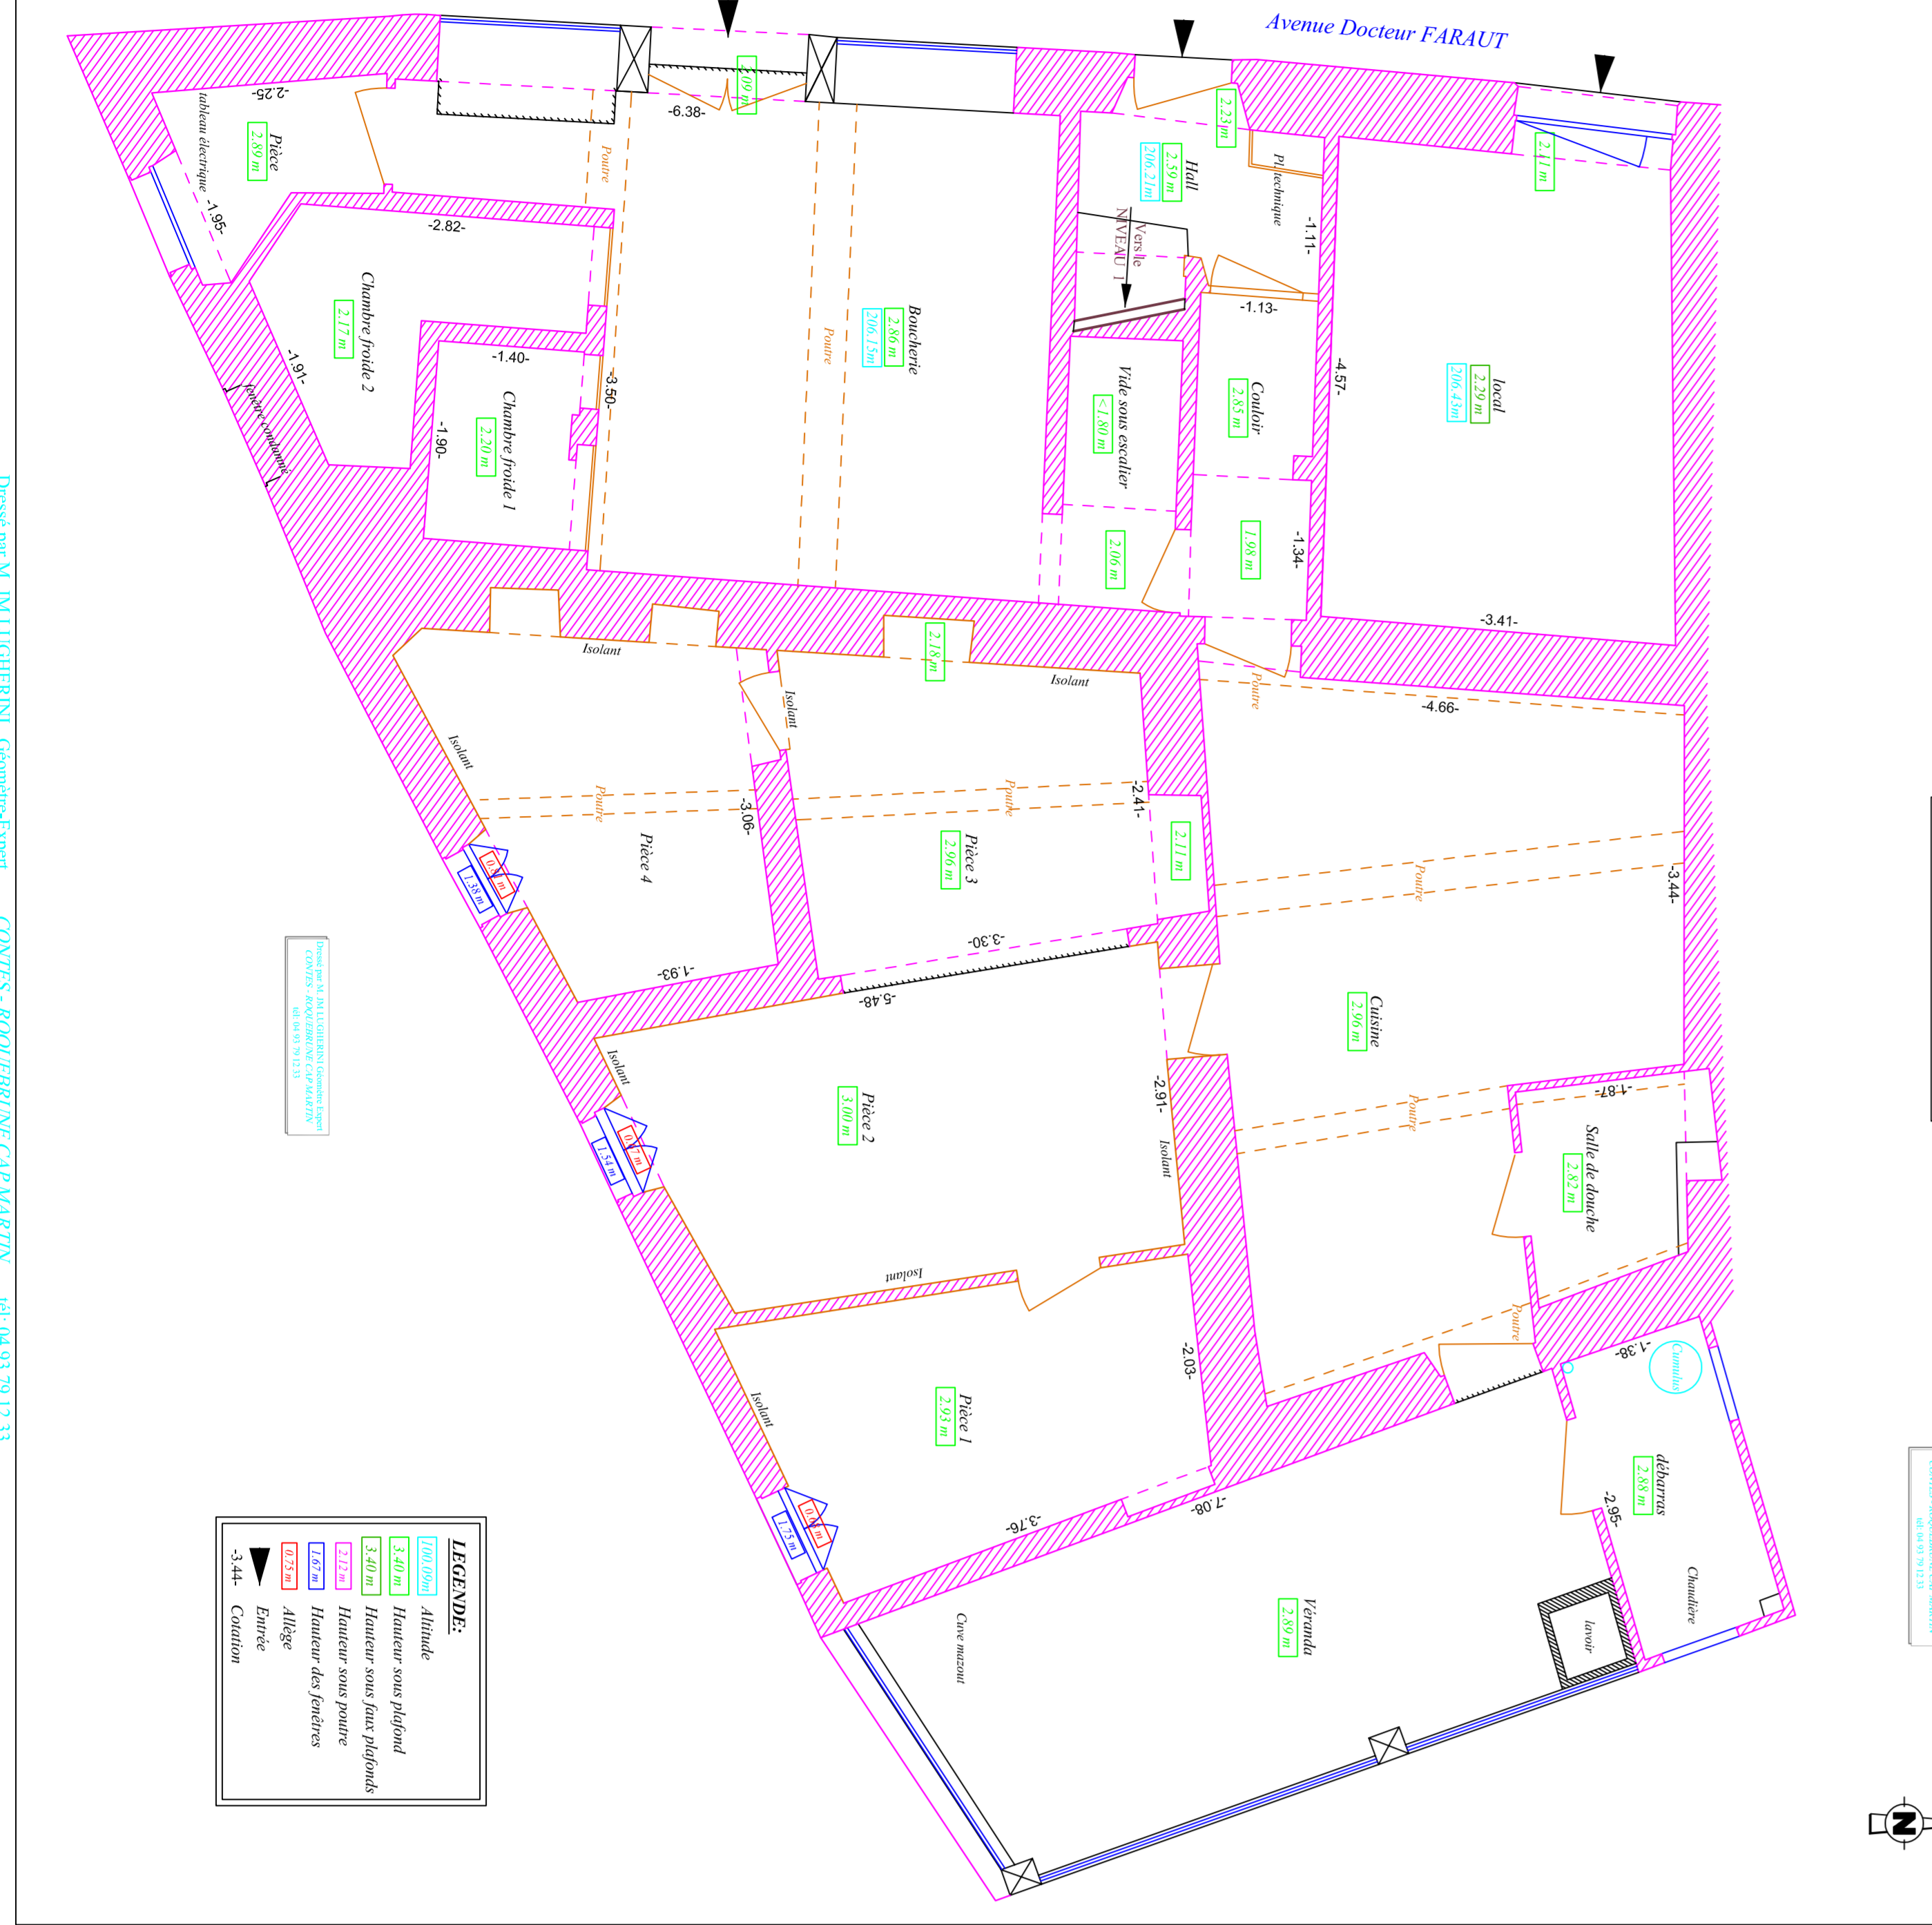


ECHELLE 1/50ème

NIVEAU 2

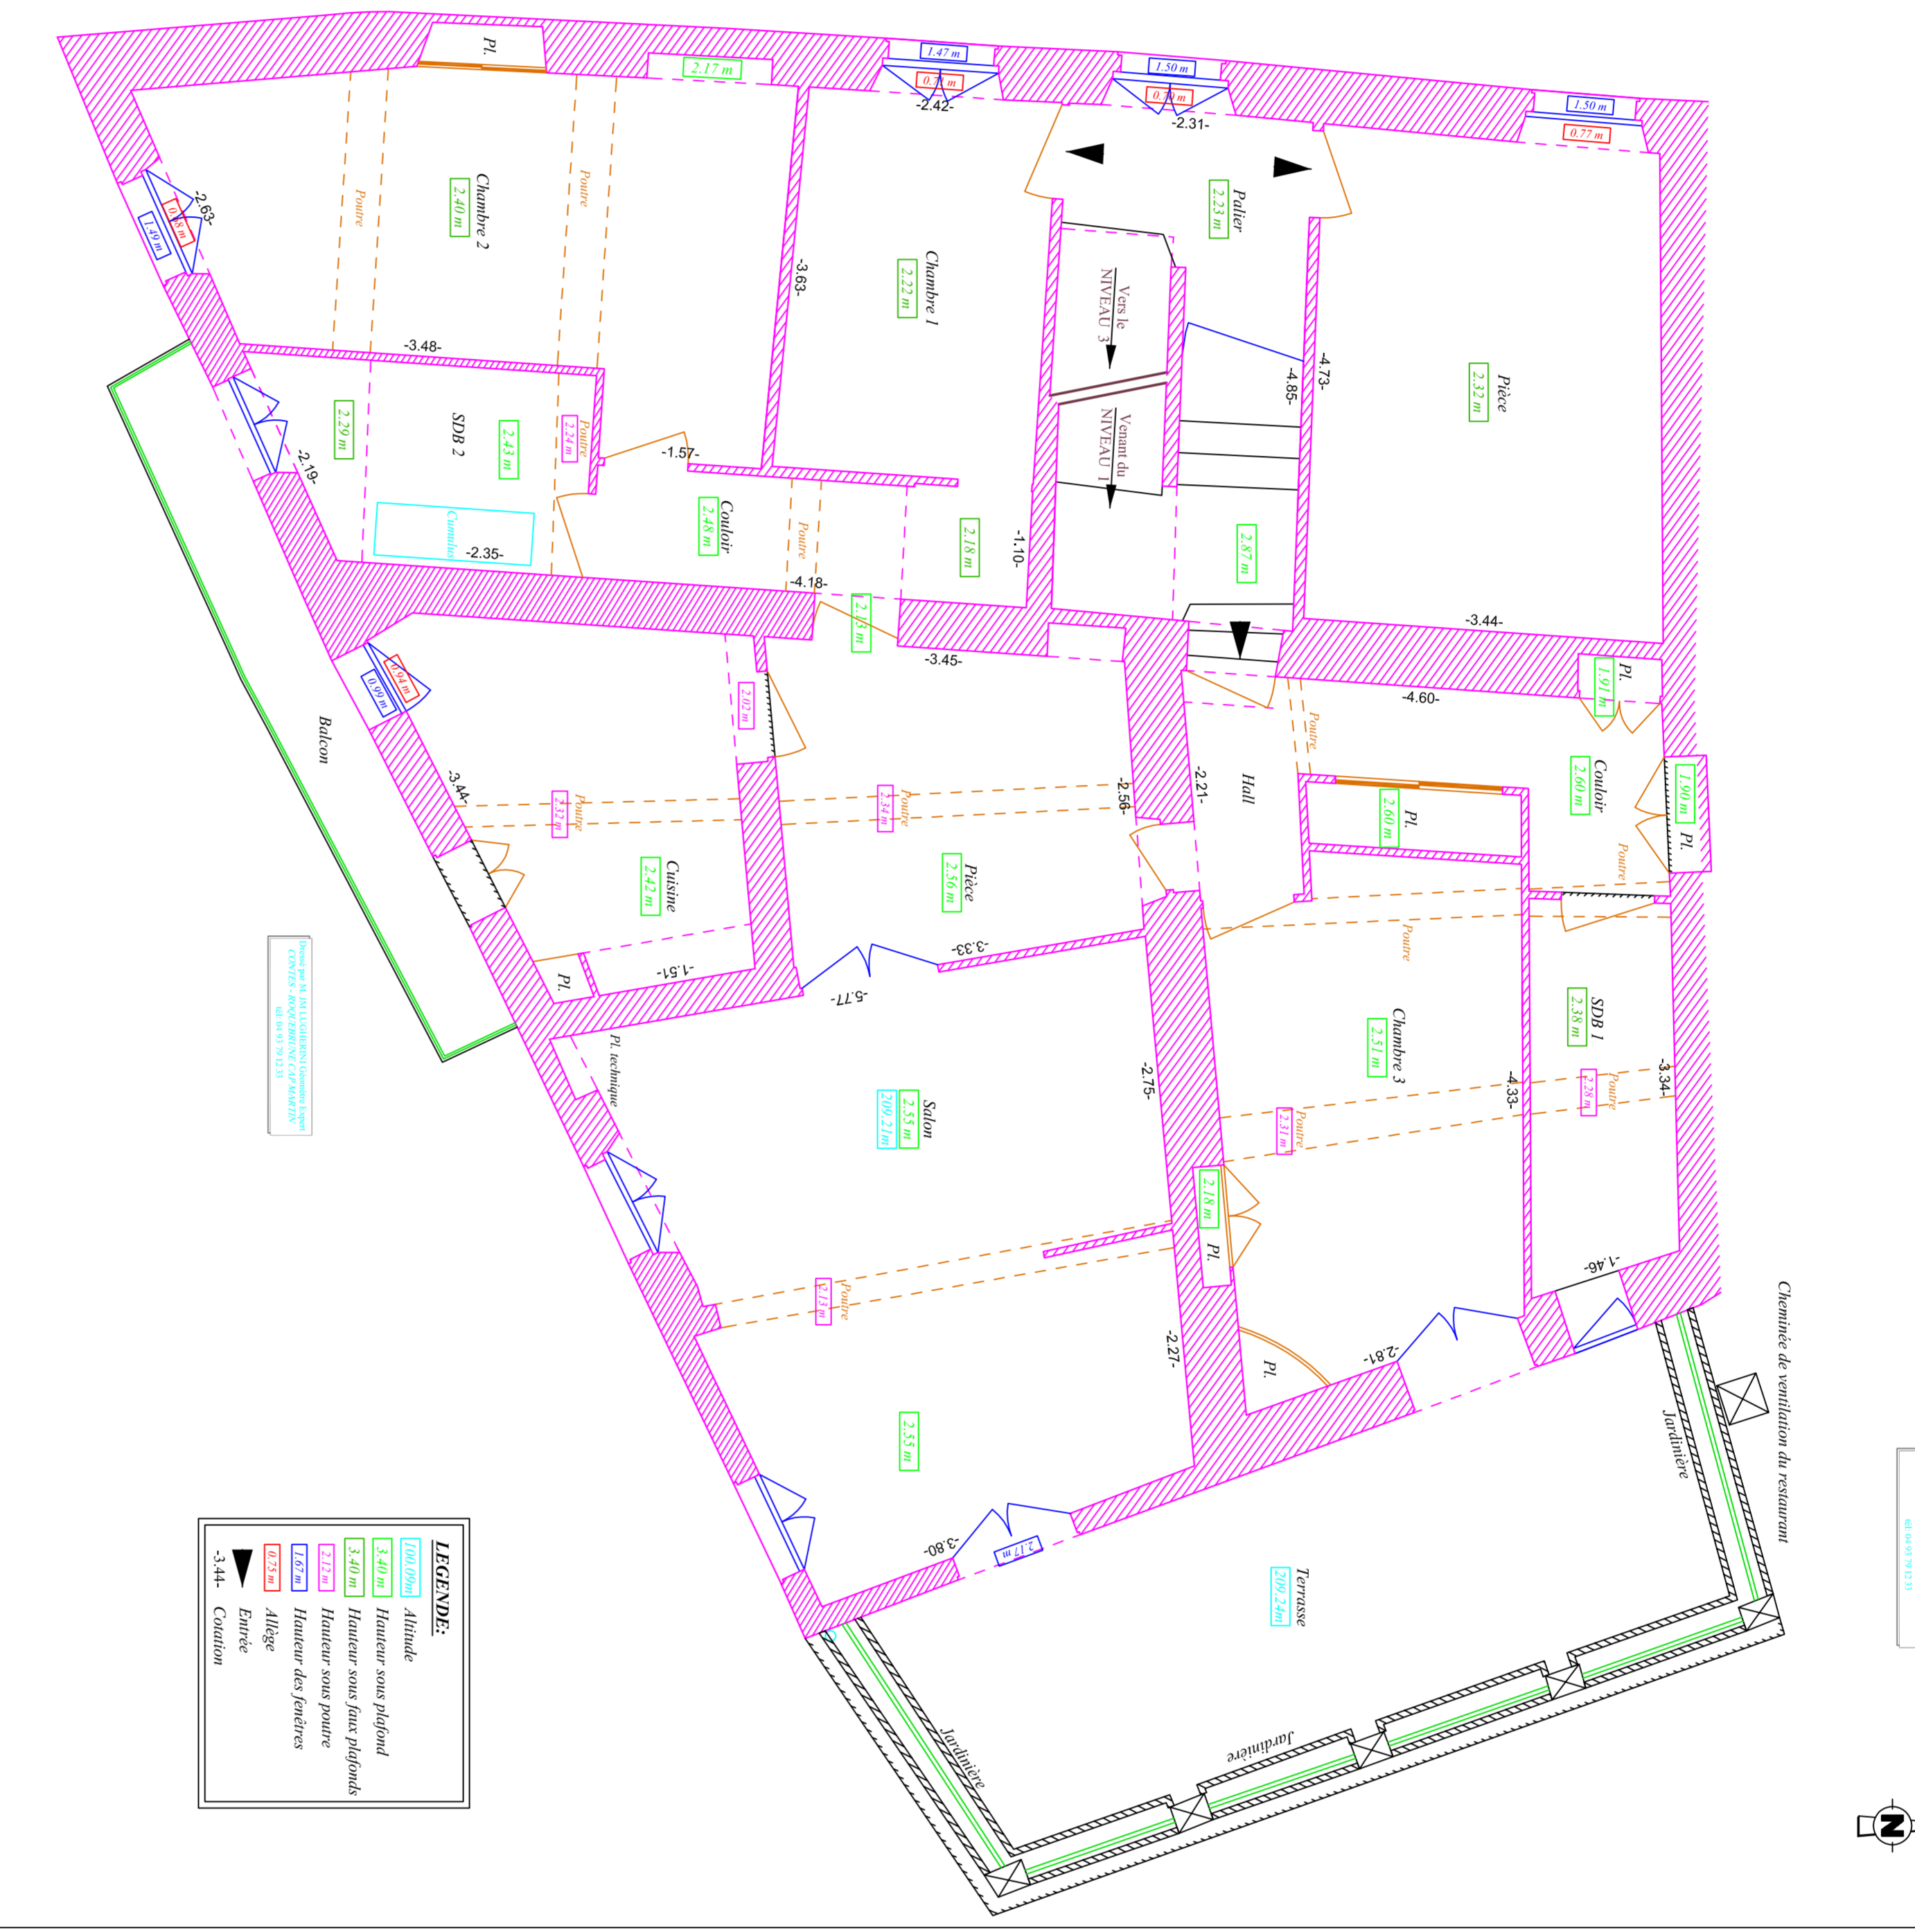

ECHELLE 1/50ème

NIVEAU 3

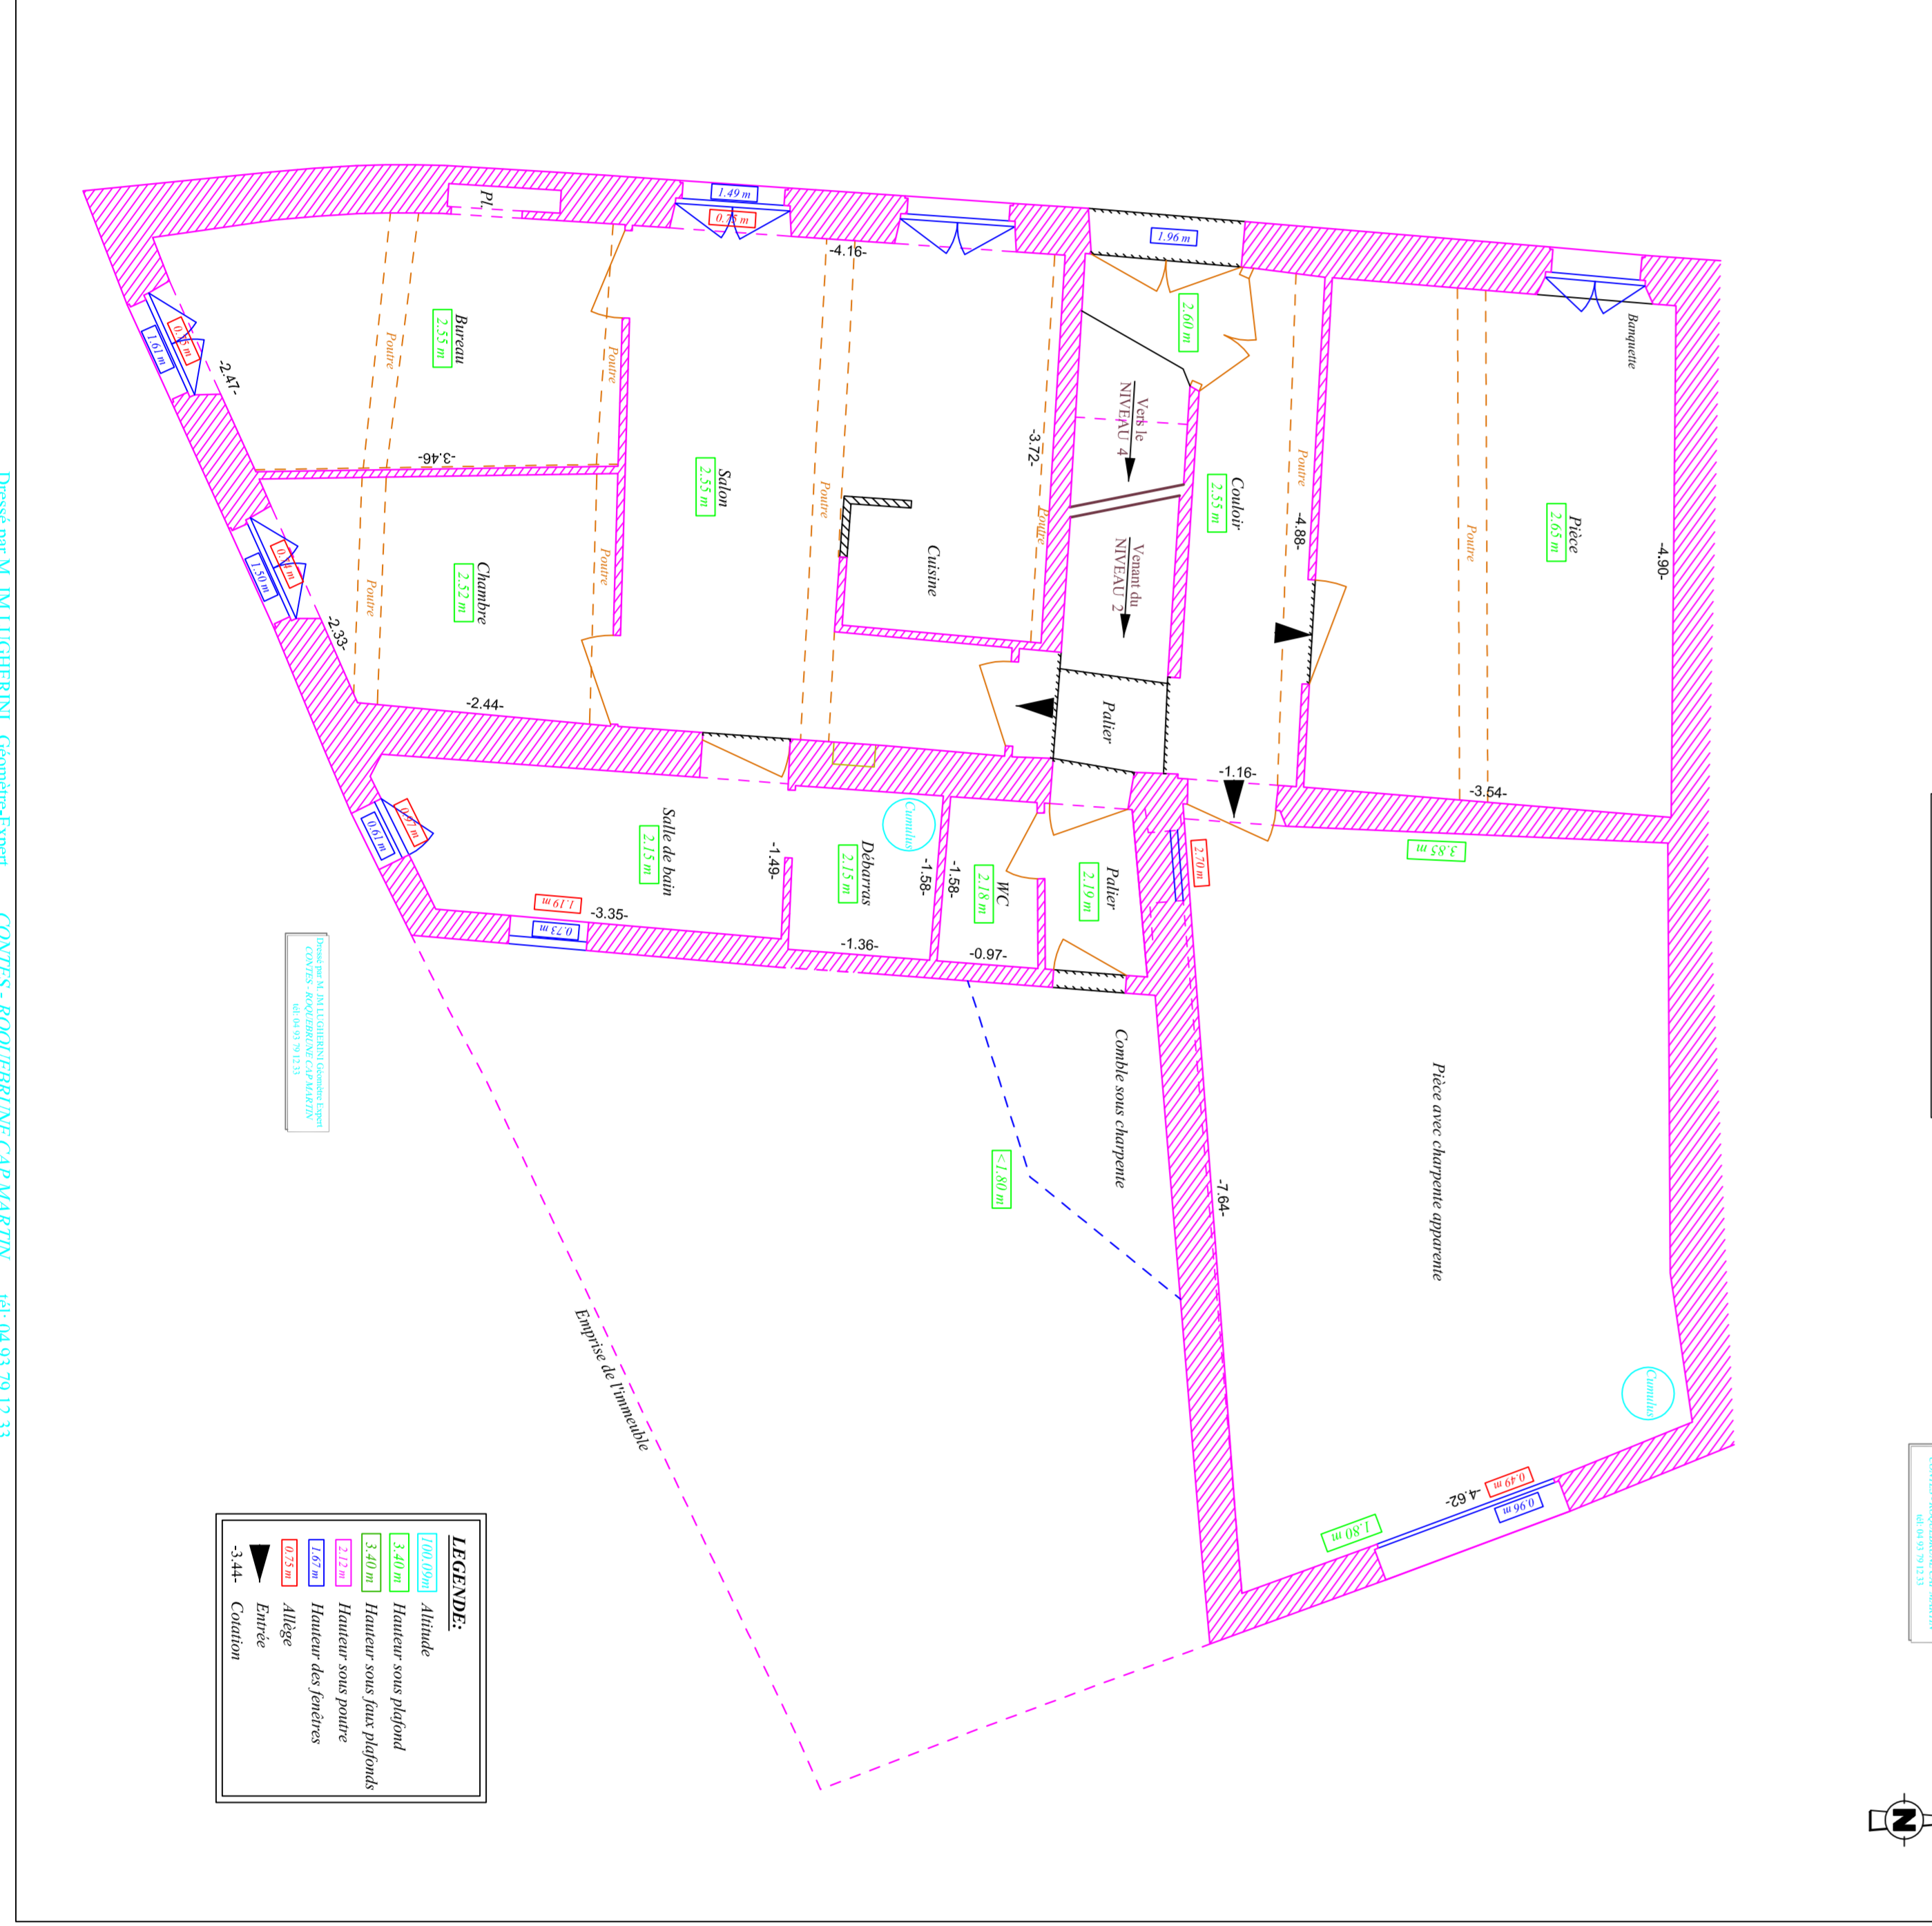

ECHELLE 1/50ème

NIVEAU 4



ECHELLE 1/100ème

