

DEPARTEMENT

MAIRIE

Section: ..


COMMUNE

SERVICE DU PLAN

Levens\_2011

Echelle: 1/500

# EXTRAIT DU PLAN COMMUNAL

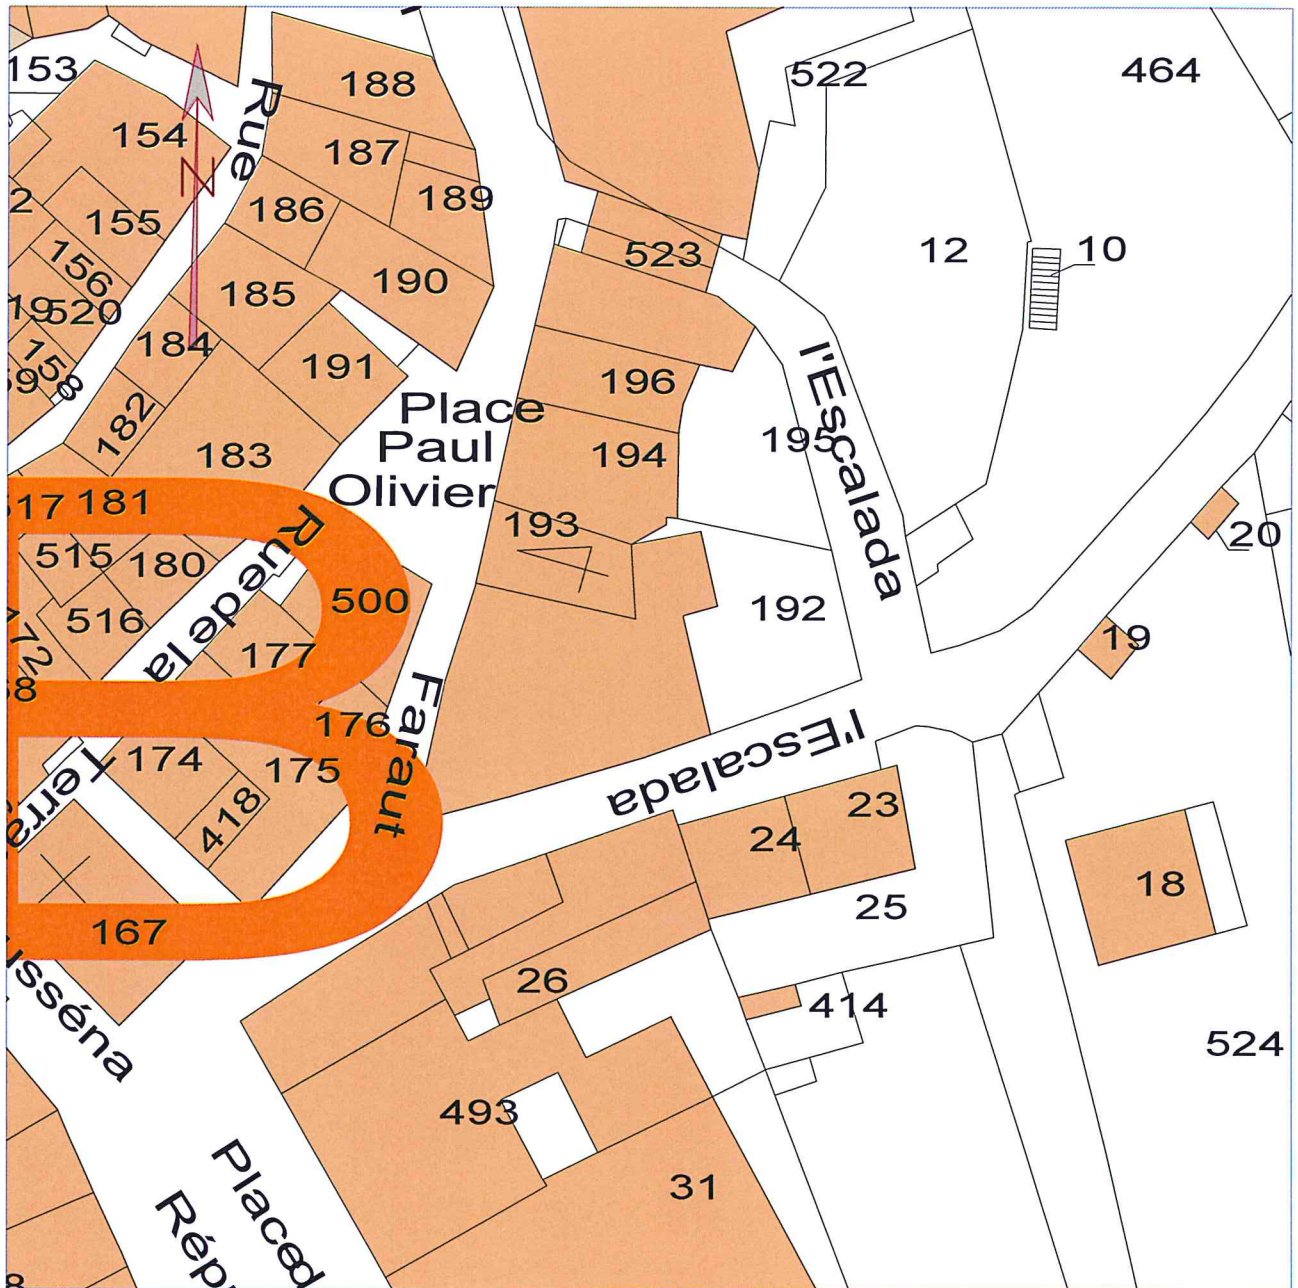

Référence de l'extrait :

Le présent extrait est :  
GRATUIT !

Cachet:

Extrait certifié conforme  
au plan communal  
- à la date ci-dessous

A ...  
le 25/03/2013  
Signature

DEPARTEMENT

MAIRIE

<Convexe>

COMMUNE


SERVICE DU PLAN

Section: ..

Levens\_2011

Echelle: 1/1000

# EXTRAIT DU PLAN COMMUNAL

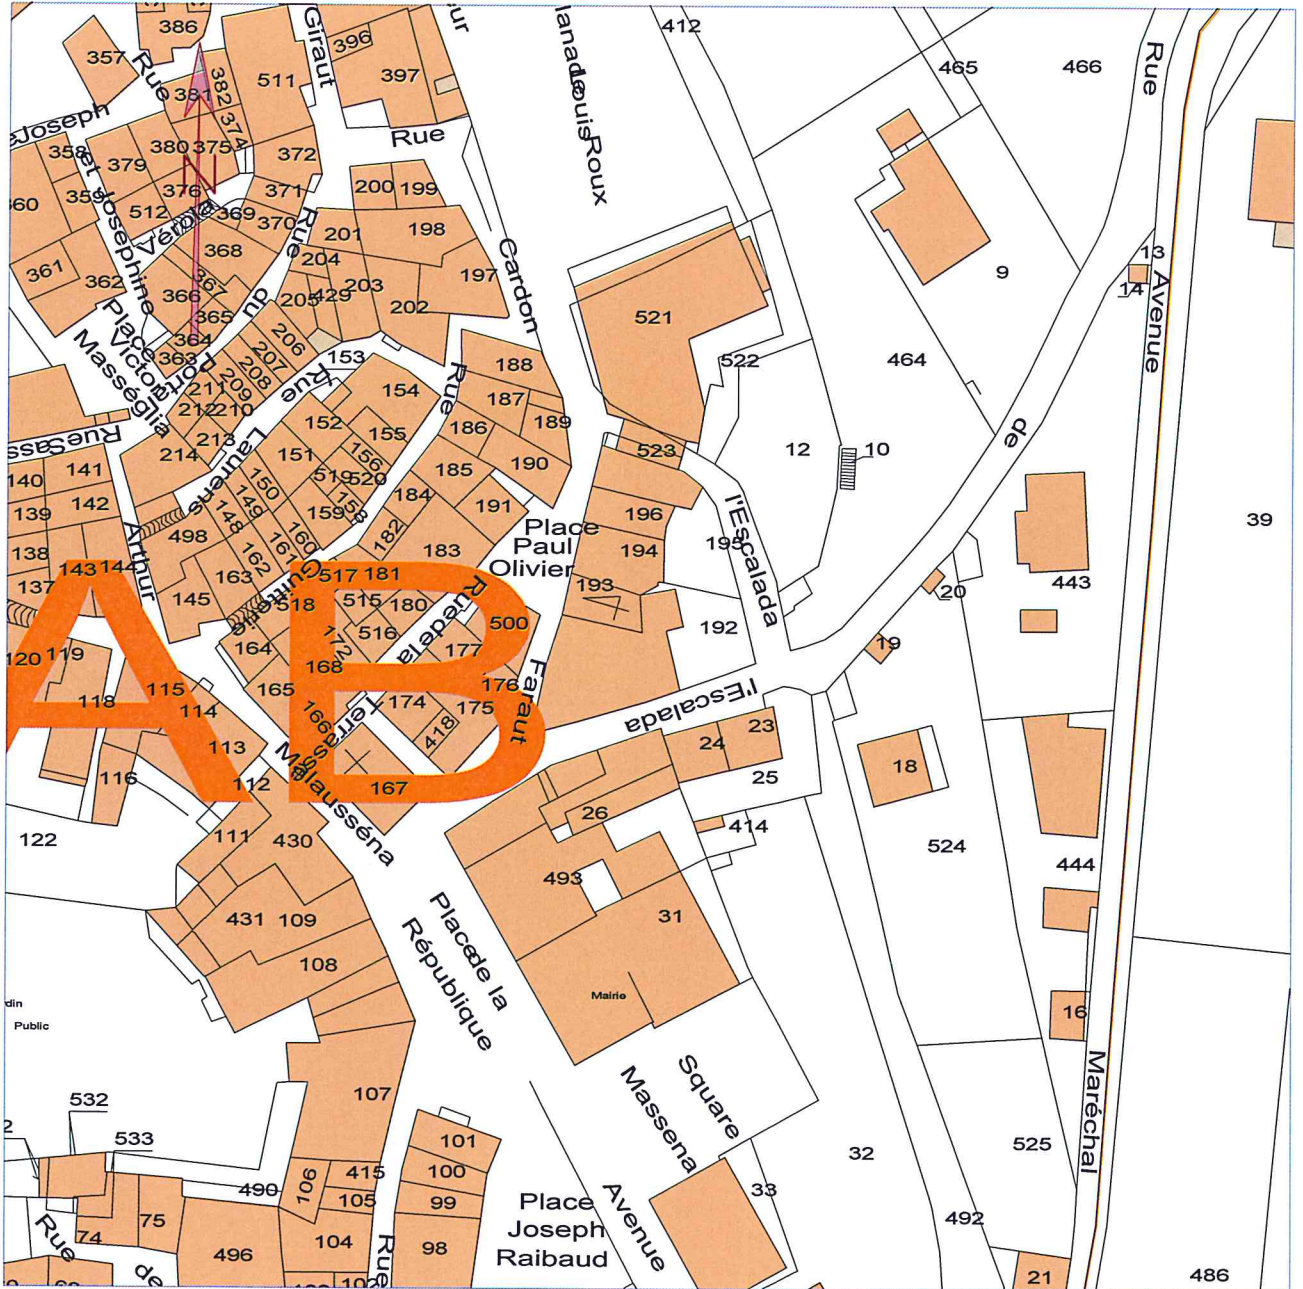

Référence de l'extrait :

Le présent extrait est :  
GRATUIT !

Cachet:

Extrait certifié conforme  
au plan communal  
- à la date ci-dessous

A ...  
le 25/03/2013  
Signature