



PETIT BOIS  
EN APPLIQUE EXTERIEURE

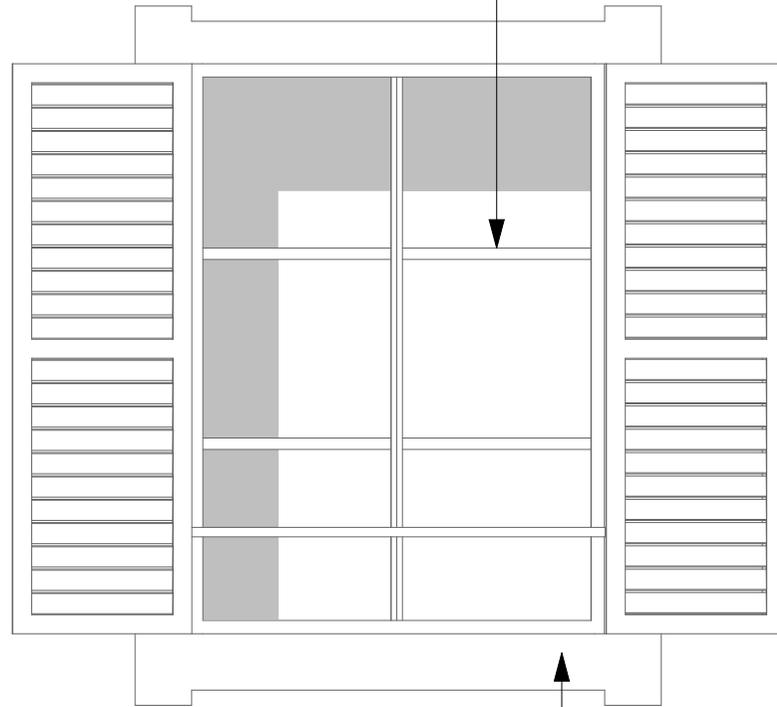

ENCADREMENTS EN TROMPE-L'OEIL  
(SANS SURÉPAISSEUR)

VOLETS BOIS EXISTANTS  
REPARES RESTAURES

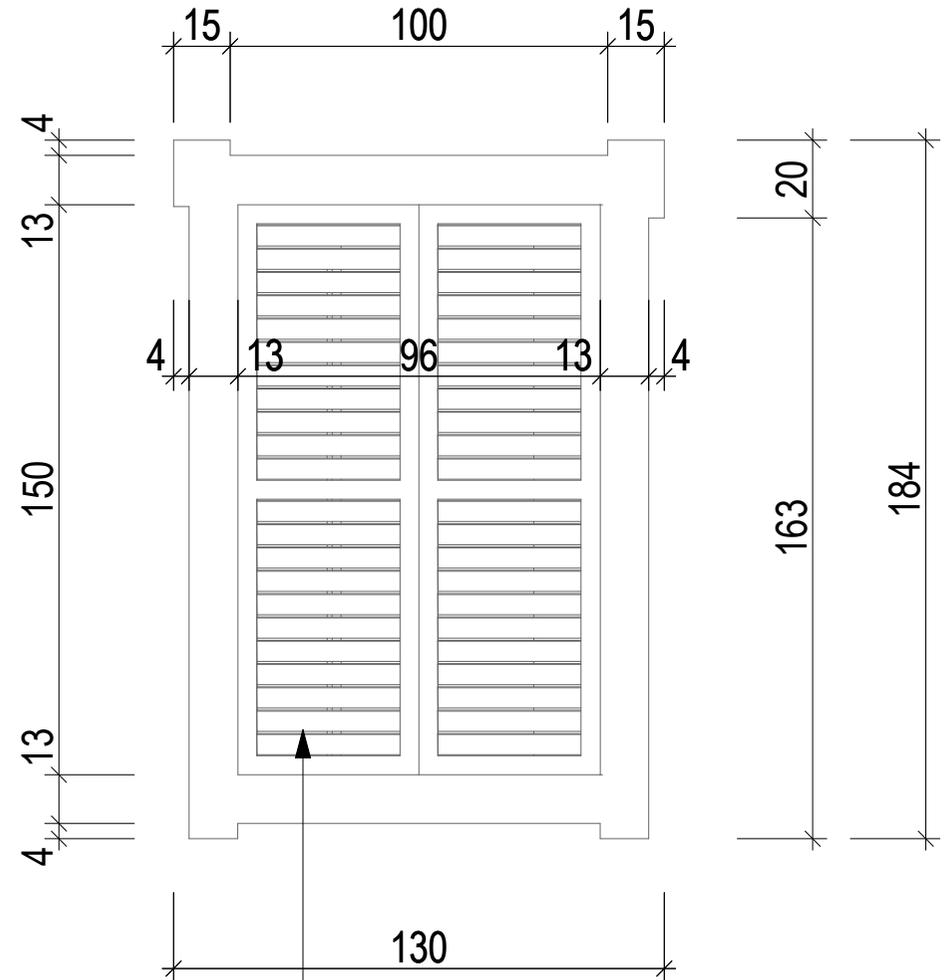

MAITRISE D'OUVRAGE  
COMMUNE DE LEVENS

MAÎTRISE D'OEUVRE

REHABILITATION DE L'IMMEUBLE COMMUNAL  
"BAILET"

**G. FIAT Architecte D.P.L.G.**  
C.S.S. en Développement Durable & QEB  
15 rue Michelet 06 100 NICE

**GIRUS NICE BET**  
David CAPPELLI  
Chargé d'Affaires

**DCE**

**DETAILS**  
**MENUISERIES**  
**EXTERIEURES**  
FENÊTRES

ECHELLE: 1/20<sup>ème</sup>  
09/2014