


Renouvellement de l'Installation de Stockage de Déchets Inertes - Commune de Levens (06) AUTORISATION DE DEFRICHEMENT - PLAN DE LOCALISATION A L'ECHELLE 1/25 000



Date	Format	Système de coordonnées	Echelle : 1/25000	
29/11/2024	A3	RGF 93 - Lambert 93	0	0,5 1 1,5 km

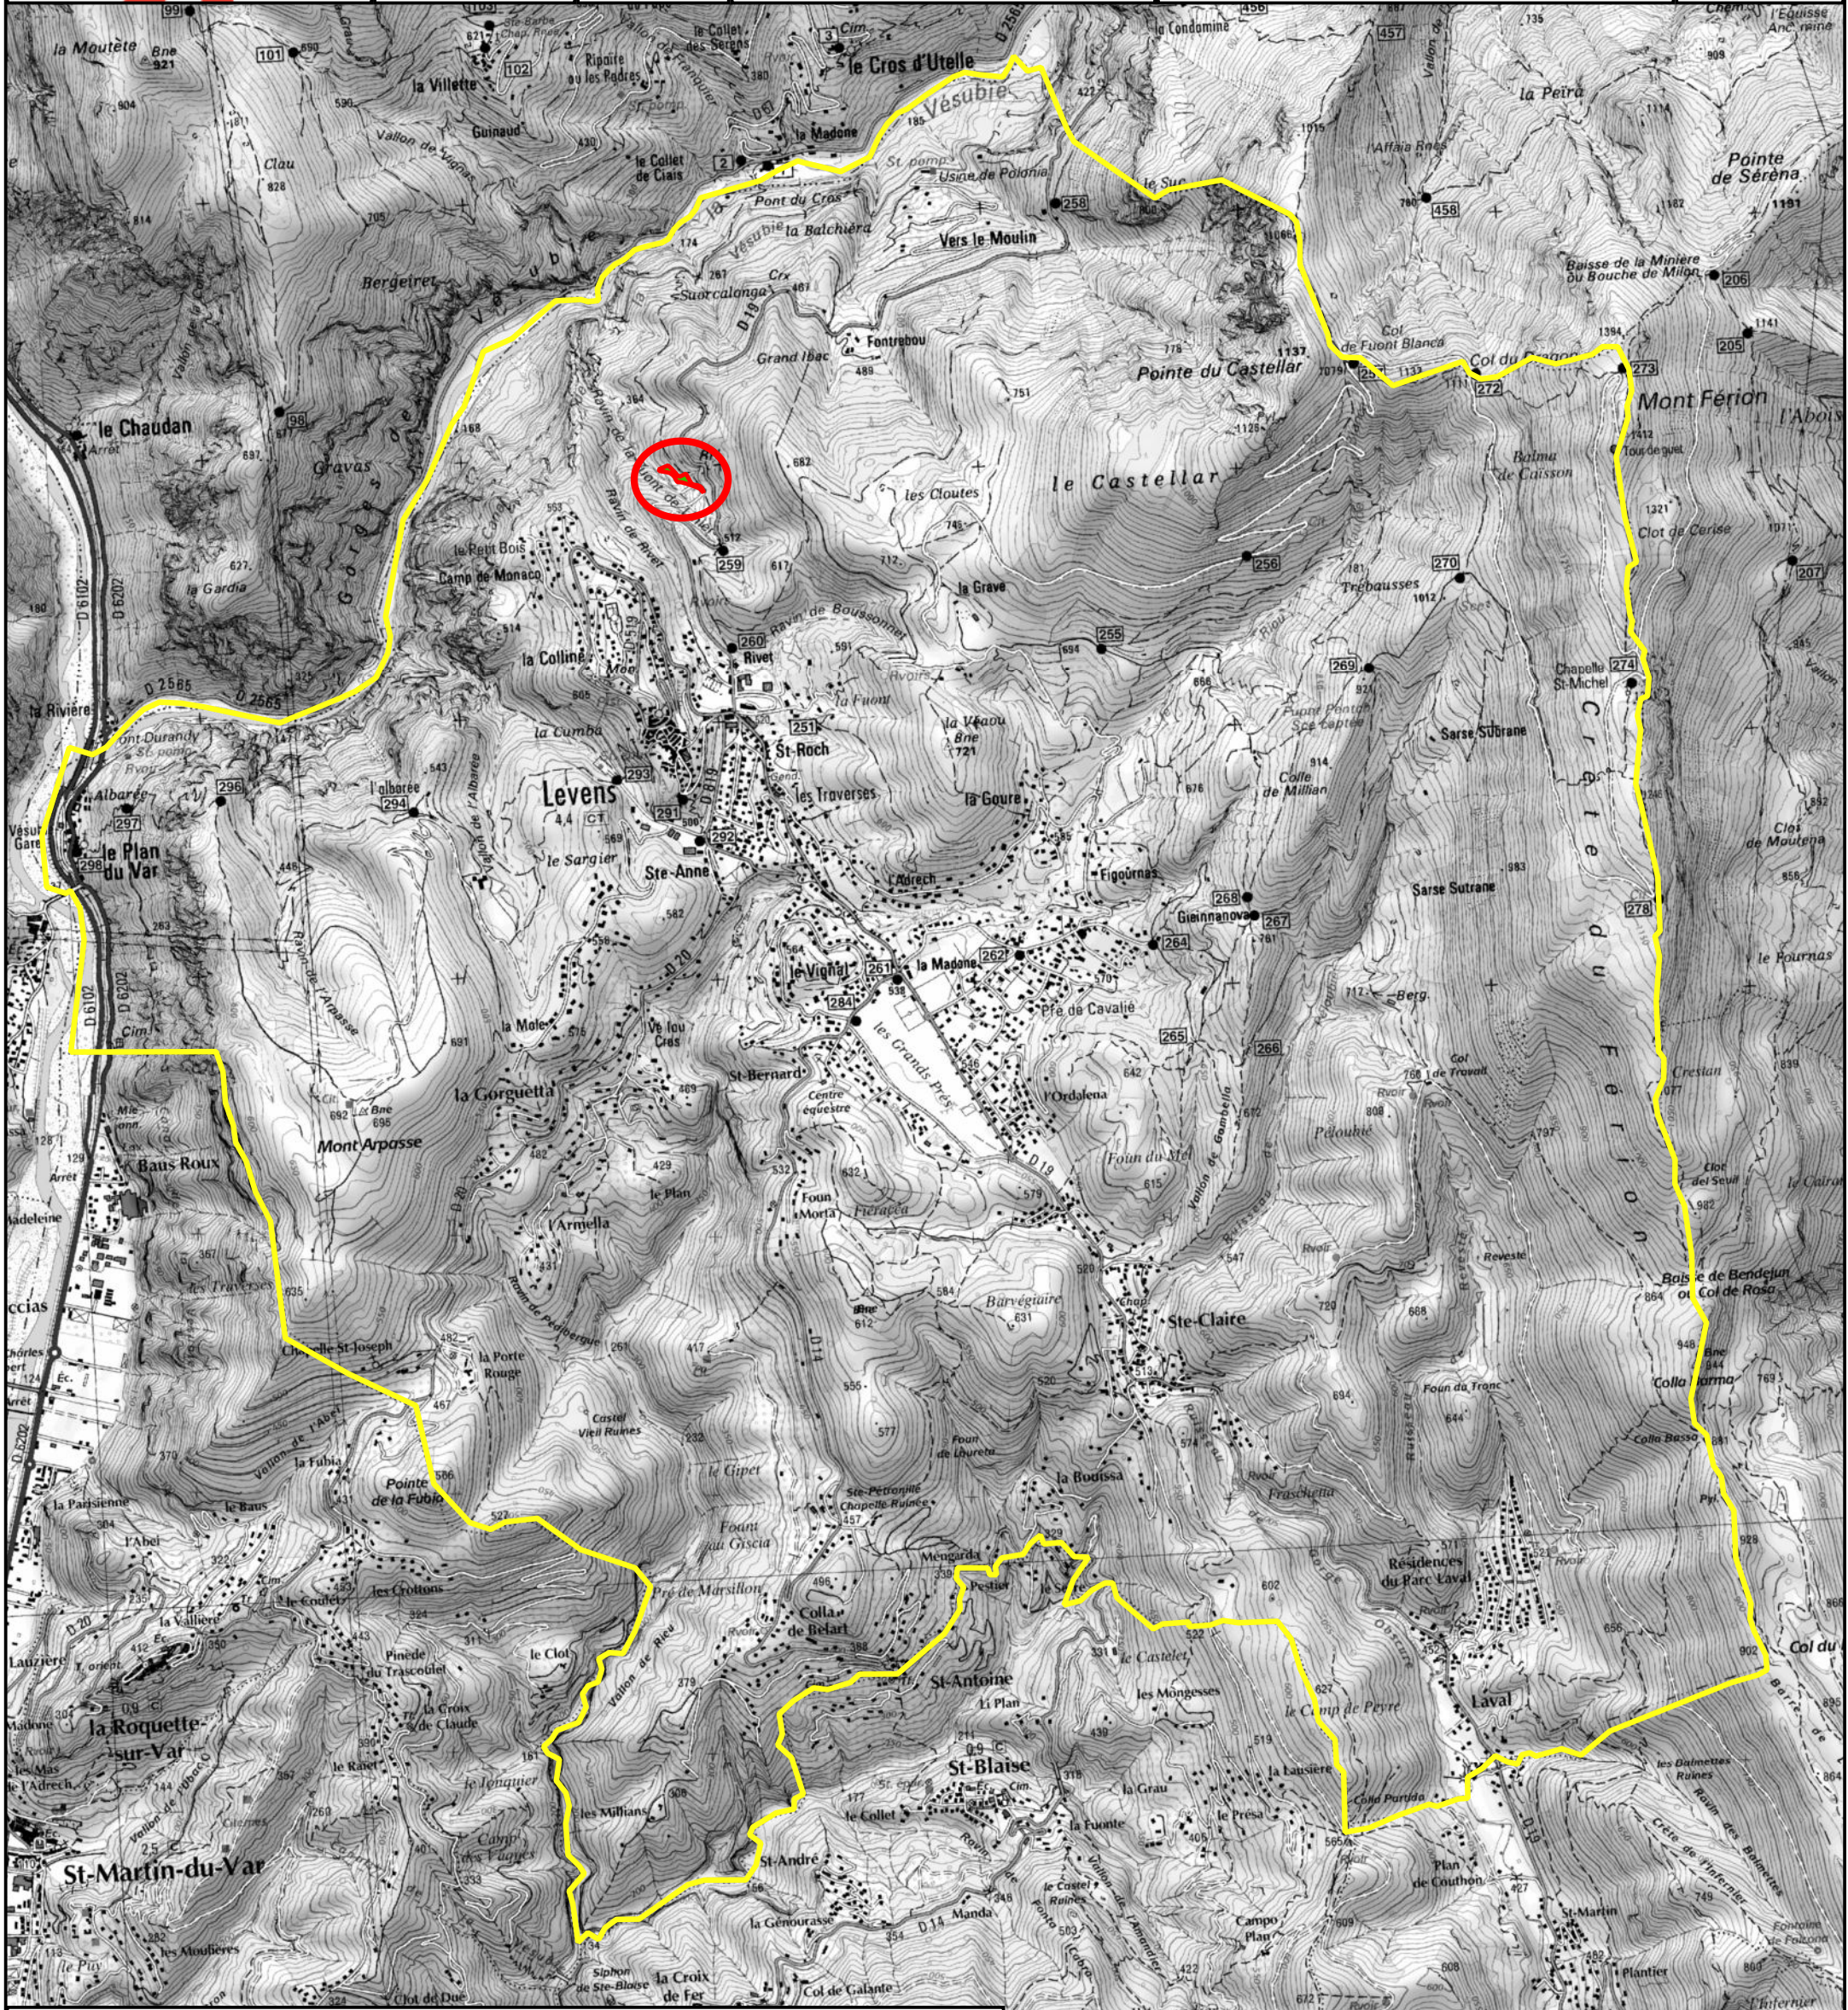

Légende :

- Commune de Levens
- Zone à défricher (3 100 m²)

Surface totale à défricher : 3 100 m²

Parcelles concernées par le défrichage :

- A 559 : S= 5 130 m² ; SD= 150 m²
- A 558 : S = 3 890 m² ; SD = 1 300 m²
- A 557 : S = 31 660 m² ; SD = 1 650 m²

S : Surface totale de la parcelle
SD : Surface à défricher