

REHABILITATION DE L'IMMEUBLE COMMUNAL "BAILET"

DCE

PROJET DÉMOLITIONS ET DÉPOSES


Plan du niveau 3

09/2014 Impression en A4: ech 1/100^{ème}
 Impression en A3: ech 1/70^{ème}
 Impression en A2: ech 1/50^{ème}

Indices:	Date:	Modifications:

MAÎTRE D'OEUVRE	Commune de Levens Hôtel de Ville 5 place de la République 06 670 LEVENS	y.rousseau@mairie-levens.fr
ARCHITECTE	Géraldine FIAT Architecte D.P.L.G. "Le Michelet" 15 rue Michelet 06 100 NICE	gefiat-archi@orange.fr marianne.sachreiter@orange.fr
BUREAU D'ETUDE	BET GIRUS NICE 455 Promenade des Anglais Nice Premier - Bât A 06 299 NICE CEDEX 3	d.cappelli@girus.fr
BUREAU DE CONTROLE	APAVE SUDEUROPE 22/26 av. Grinda 06 200 NICE Monsieur Stanislas KRAWCZYK	stanislas.krawczyk@apavesudeurope.com
SPS	SAS CLOVER 06 901 SOPHIA ANTIPOLIS Cedex Monsieur Frédéric COUTAUDIER	frederic.coutaudier@sasclover.fr

	0.74 m	H ALLEGE EXISTANTS
	1.50 m	H MENUISERIE EXISTANTS
	-4.90-	COTATION EXISTANTS
	Pièce	APPELATION EXISTANTS
	2.65 m	HSP EXISTANTS
	D1	NOMENCLATURE PROJET
		ELEMENTS VERTICAUX DEPOSES
		REVÊTEMENTS DE SOL DEPOSES
	Cumulus	ELEMENTS DIVERS DEPOSES
		RATTRAPAGE DE NIVEAUX
	RSO1	REPÉRAGE REPRISES EN SOUS-OEUVRE

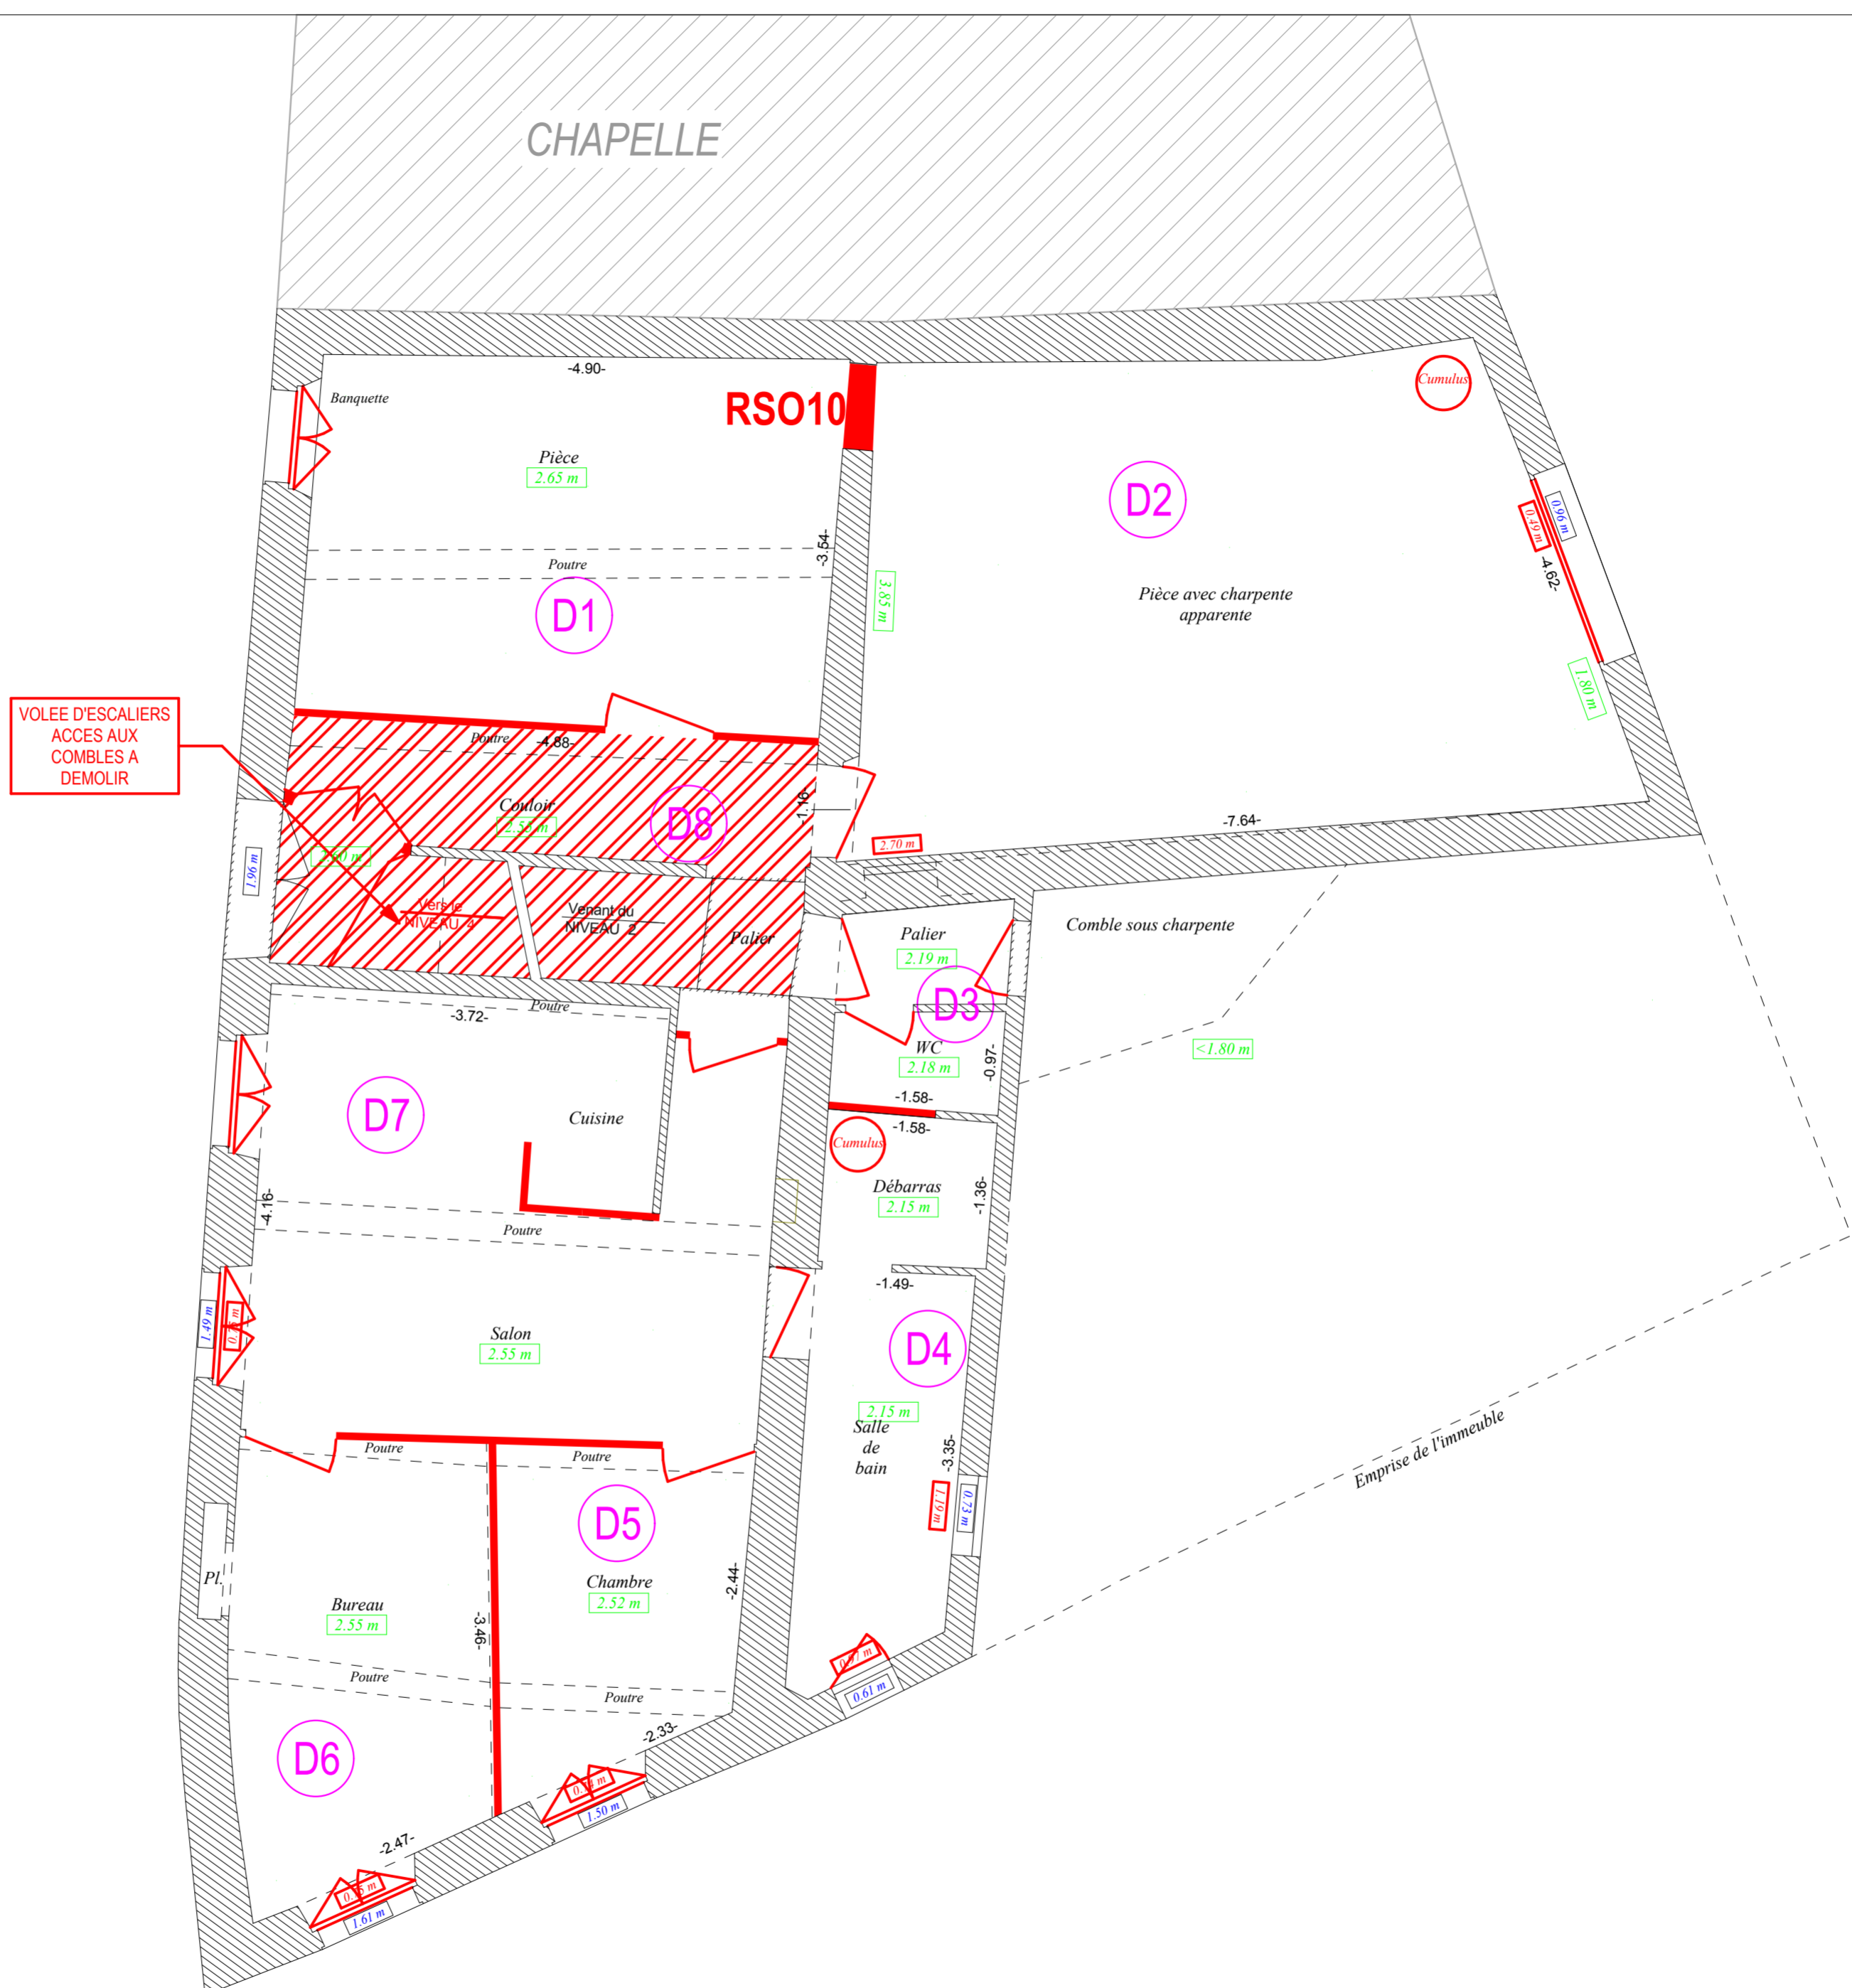

Emprise de l'immeuble