

LEGENDE

RESEAUX / RESERVATIONS

- Remontée / descente de câble
- Fourreaux Erdi (Alim+Téléreport)
- Fourreaux France Telecom
- Fourreaux CFO incorporation dans la dalle du plancher haut
- Fourreaux liaisons CFO dans les banches, cloisons et faux-plafond
- Fourreaux courants faibles
- Regard

FORCE

- Coffret coupe-circuit + Embase téléreport
- Tableau électrique / GTL
- Barrette de terre
- Liaison équipotentielle
- PC 16A-T
- Bloc de PC
- PC 20A-T
- PC 32A-T
- PC Etanche sous fourreau Ø20
- PC ou bloc de PC 16A-T haute
- Alimentation spécifique en attente

DIVERS


- Sonnette
- Interphone vidéo
- Commande volet roulant
- Bloc de sécurité BAEH
- Sèche-serviette
- Platine vidéophonie (Ai=1.20m)
- Poste vidéophonie (Ai=1.20m)
- Chauffage électrique


ECLAIRAGE

- Interrupteur simple allumage
- Interrupteur simple allumage à voyant
- Interrupteur va-et-vient
- Bouton poussoir
- Inter double allumage
- Variateur
- Détecteur de présence plafond 360°/90°
- Douille DCL (plafond/applique)
- Attente ECL extérieure
- Luminaire type L1
- Luminaire type L2
- Luminaire type L3
- Luminaire type L4
- Luminaire type L5

TELEPHONIE/INFORMATIQUE/TV

- Prise RJ45 cat.6 (Téléphone)
- Prise RJ45 cat.6
- Prise TV
- Parabole
- Arrêt d'urgence
- Interrupteur pompier
- DM Vert
- DECLENCHEUR MANUEL
- DIFFUSEUR SONORE
- CENTRALE SSI ALARME TYPE 4 AVEC DM EN FACE AVANT
- BLOC AUTONOME D'ECLAIRAGE DE SECURITE 60 LUMENS
- Flash lumineux Alarme incendie

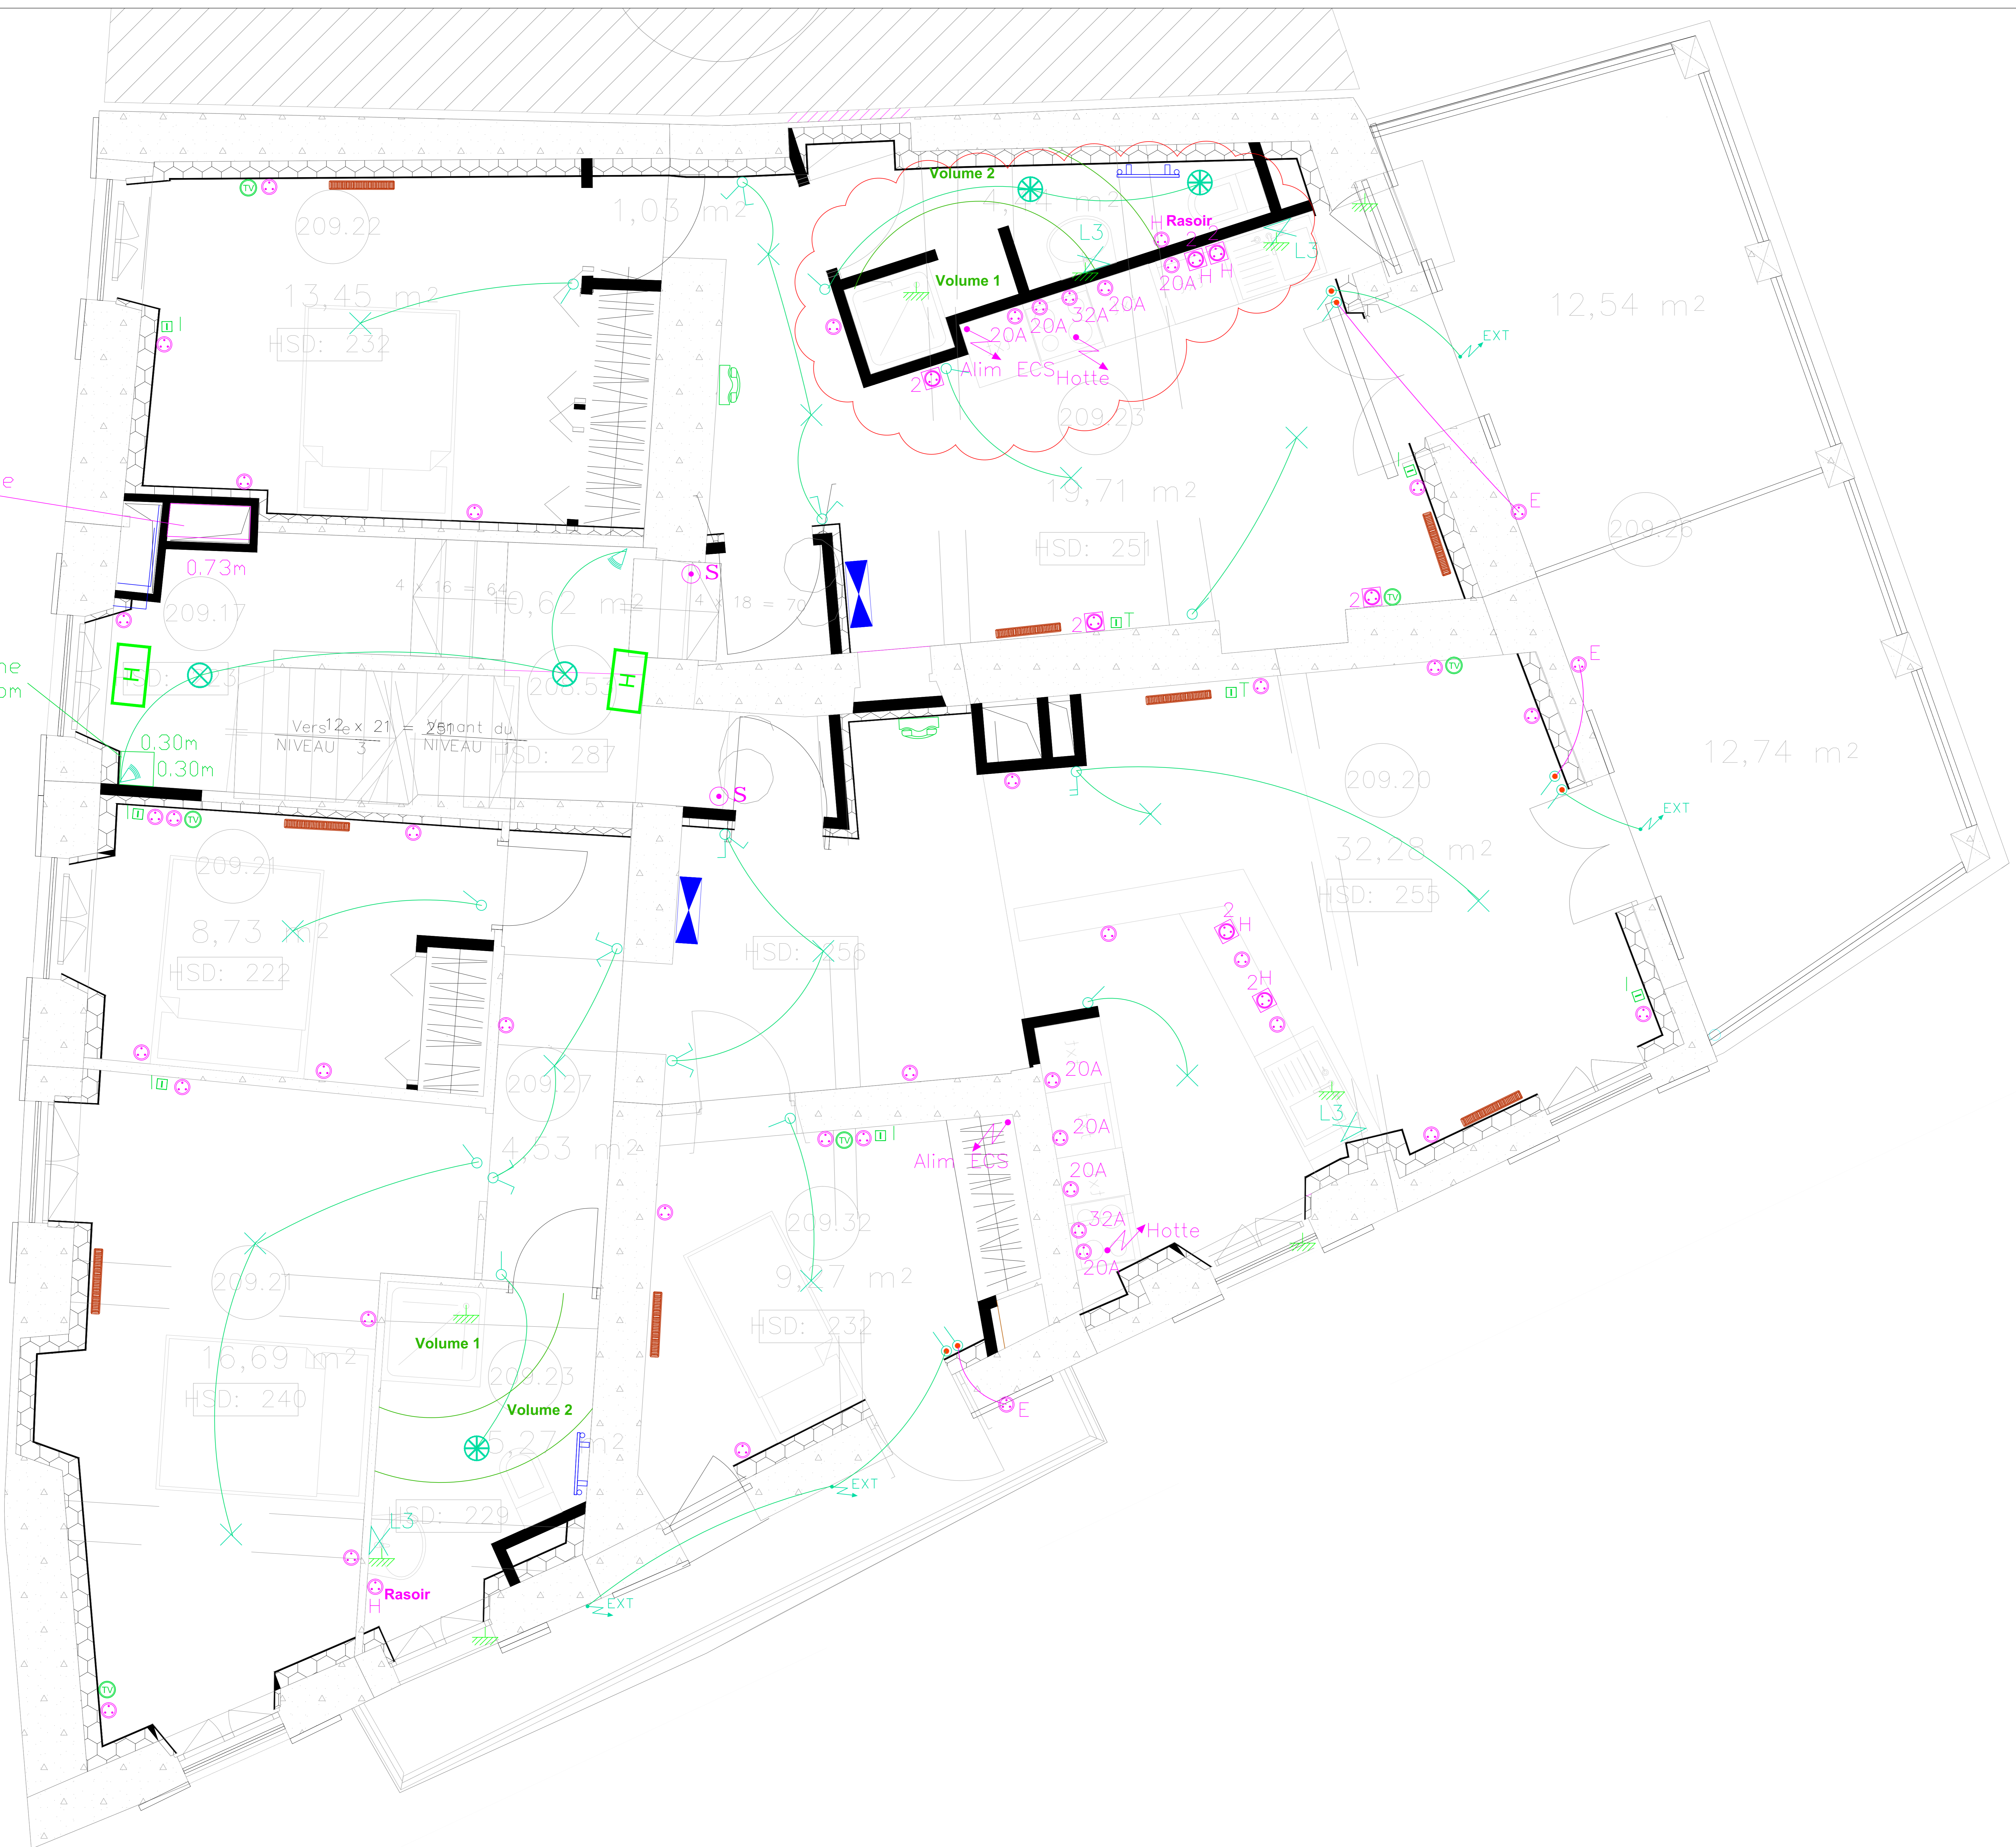


 **MAITRE D'OUVRAGE:**
COMMUNE DE LEVENS
 5, place de la République
 06 670 LEVENS

REHABILITATION DE L'IMMEUBLE COMMUNAL "LE BAILET"

LOT 06 : ELECTRICITE PLAN DU NIVEAU 2

MANDATAIRE
GERALDINE FIAT
 ARCHITECTE D.P.L.G.
 "Le Michélet" 15, rue Michélet
 06100 NICE
 Tél/fax: 04-92-64-64-82

 **BUREAU D'ETUDES**
GIRUS INGENIERIE
 1 Rue Mahatma GANDHI
 Le Décaulium bâtiment B
 13100 AX EN PROVENCE
 Tel: 04.13.10.82.20
 Fax: 04.13.10.82.21

Ce plan, propriété exclusive de GIRUS S.A., est strictement confidentiel et ne peut être copié ou diffusé sans son autorisation écrite.

| DATE | REV | NATURE DES MODIFICATIONS | ÉTABLI | VERIFIÉ | APPROUVÉ |
|----------|-----|---|--------|---------|----------|
| 31/07/14 | 0 | Première émission | THD | Fgv | DC |
| 30/09/14 | 1 | Modification selon plans archi. du 30/09/14 | THD | Fgv | DC |

| REF D'AFFAIRE | TYPE DOCUMENT | SPECIALITE | ÉCHELLE | INDICE | N° de PLAN |
|---------------|---------------|------------|---------|--------|------------|
| A22568 | DCE | ELEC | 1/50 | 1 | 11 |