

REHABILITATION DE L'IMMEUBLE COMMUNAL "BAILET"

DCE

PROJET PLANS D'AMENAGEMENT


COUPE DD

09/2014
Impression en A4: ech 1/100^{ème}
Impression en A3: ech 1/70^{ème}
Impression en A2: ech 1/50^{ème}

Indices:	Date:	Modifications:

y.rousseau@mairie-levens.fr	Commune de Levens Hôtel de Ville 5 place de la République 06 670 LEVENS	MÂÎTRE D'OEUVRE
gefiat-archi@orange.fr marianne.sachreiter@orange.fr	Géraldine FIAT Architecte D.P.L.G. "Le Michelet" 15 rue Michelet 06 100 NICE	ARCHITECTE
d.cappelli@girus.fr	BET GIRUS Monsieur David CAPPELLI Chargé d'Affaire	BUREAU D'ETUDE
stanislas.krawczyk@apavesudeurope.com	APAVE SUDEUROPE 22/26 av. Grinda 06 200 NICE Monsieur Stanislas KRAWCZYK	BUREAU DE CONTROLE
frederic.coutaudier@sasclover.fr	SAS CLOVER 06 901 SOPHIA ANTIPOLIS Cedex Monsieur Frédéric COUTAUDIER	SPS

LES CÔTES SONT MENTIONNÉES À TITRE INDICATIF, ELLES NE LIBÈRENT PAS L'ENTREPRISE DE L'OBLIGATION DE RELEVÉR SES PROPRES DIMENSIONS SUR PLACE ET DE RÉALISER L'OUVRAGE EN FONCTION DES EXISTANTS.

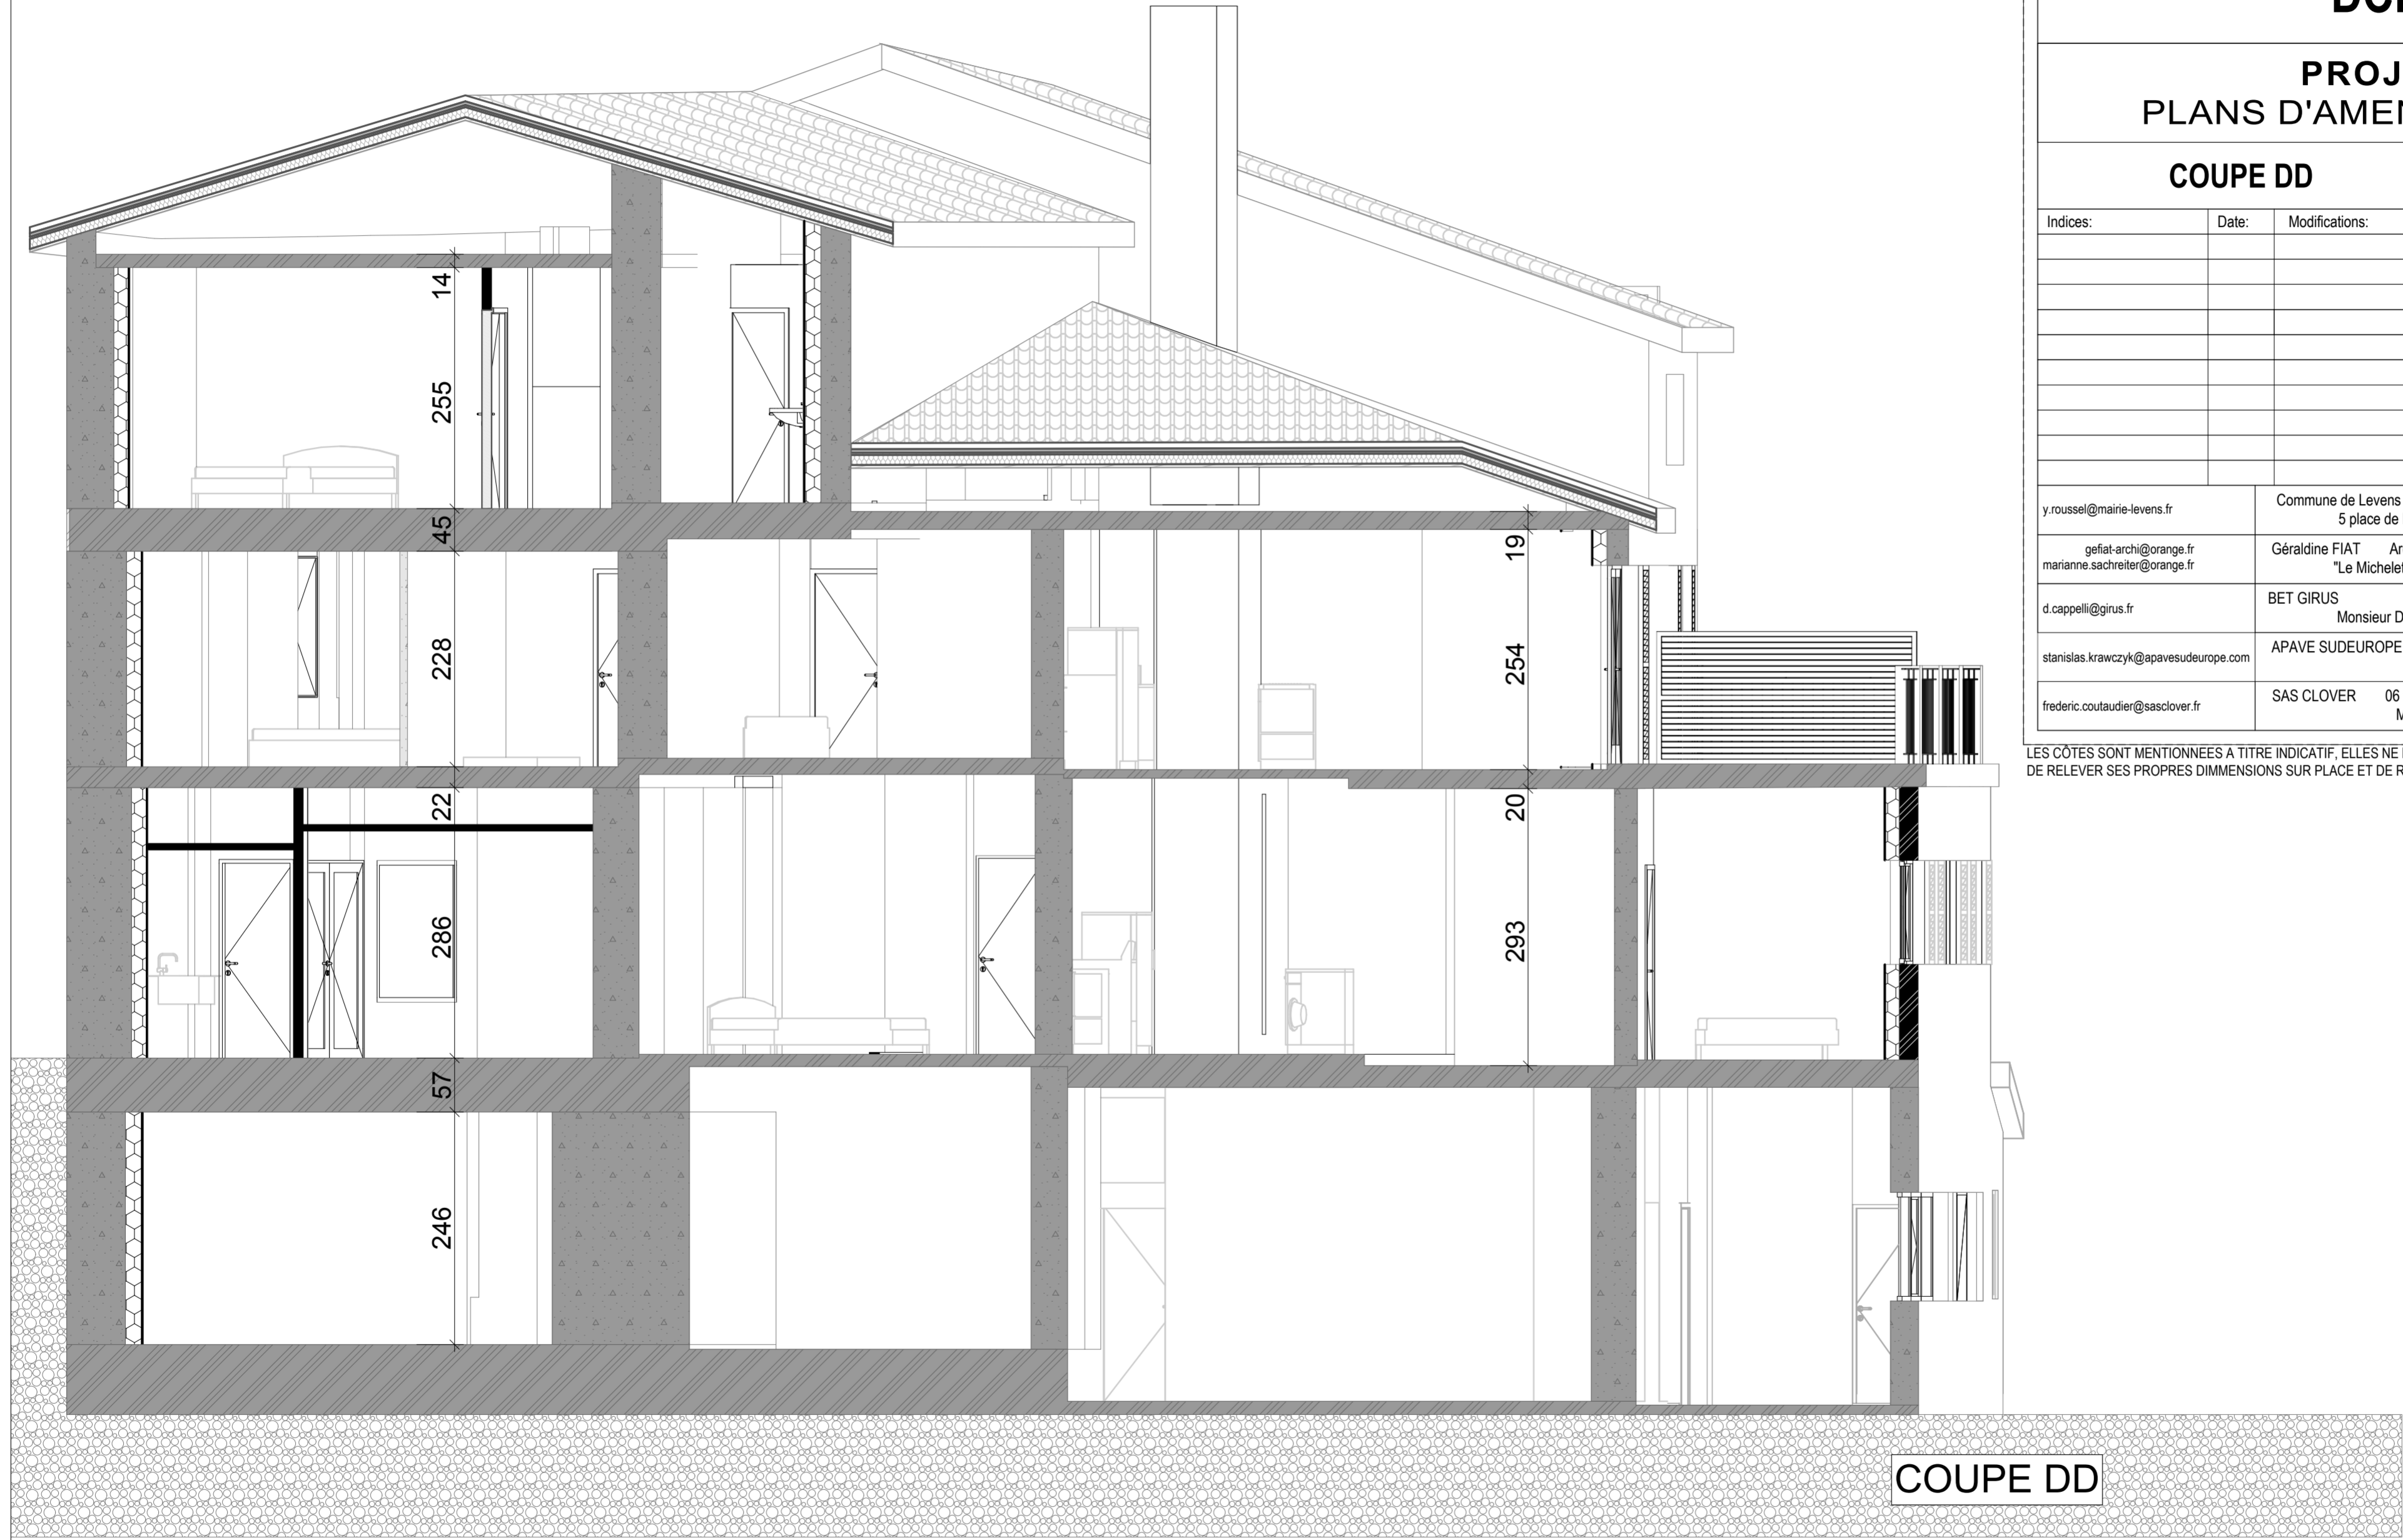

COUPE DD