

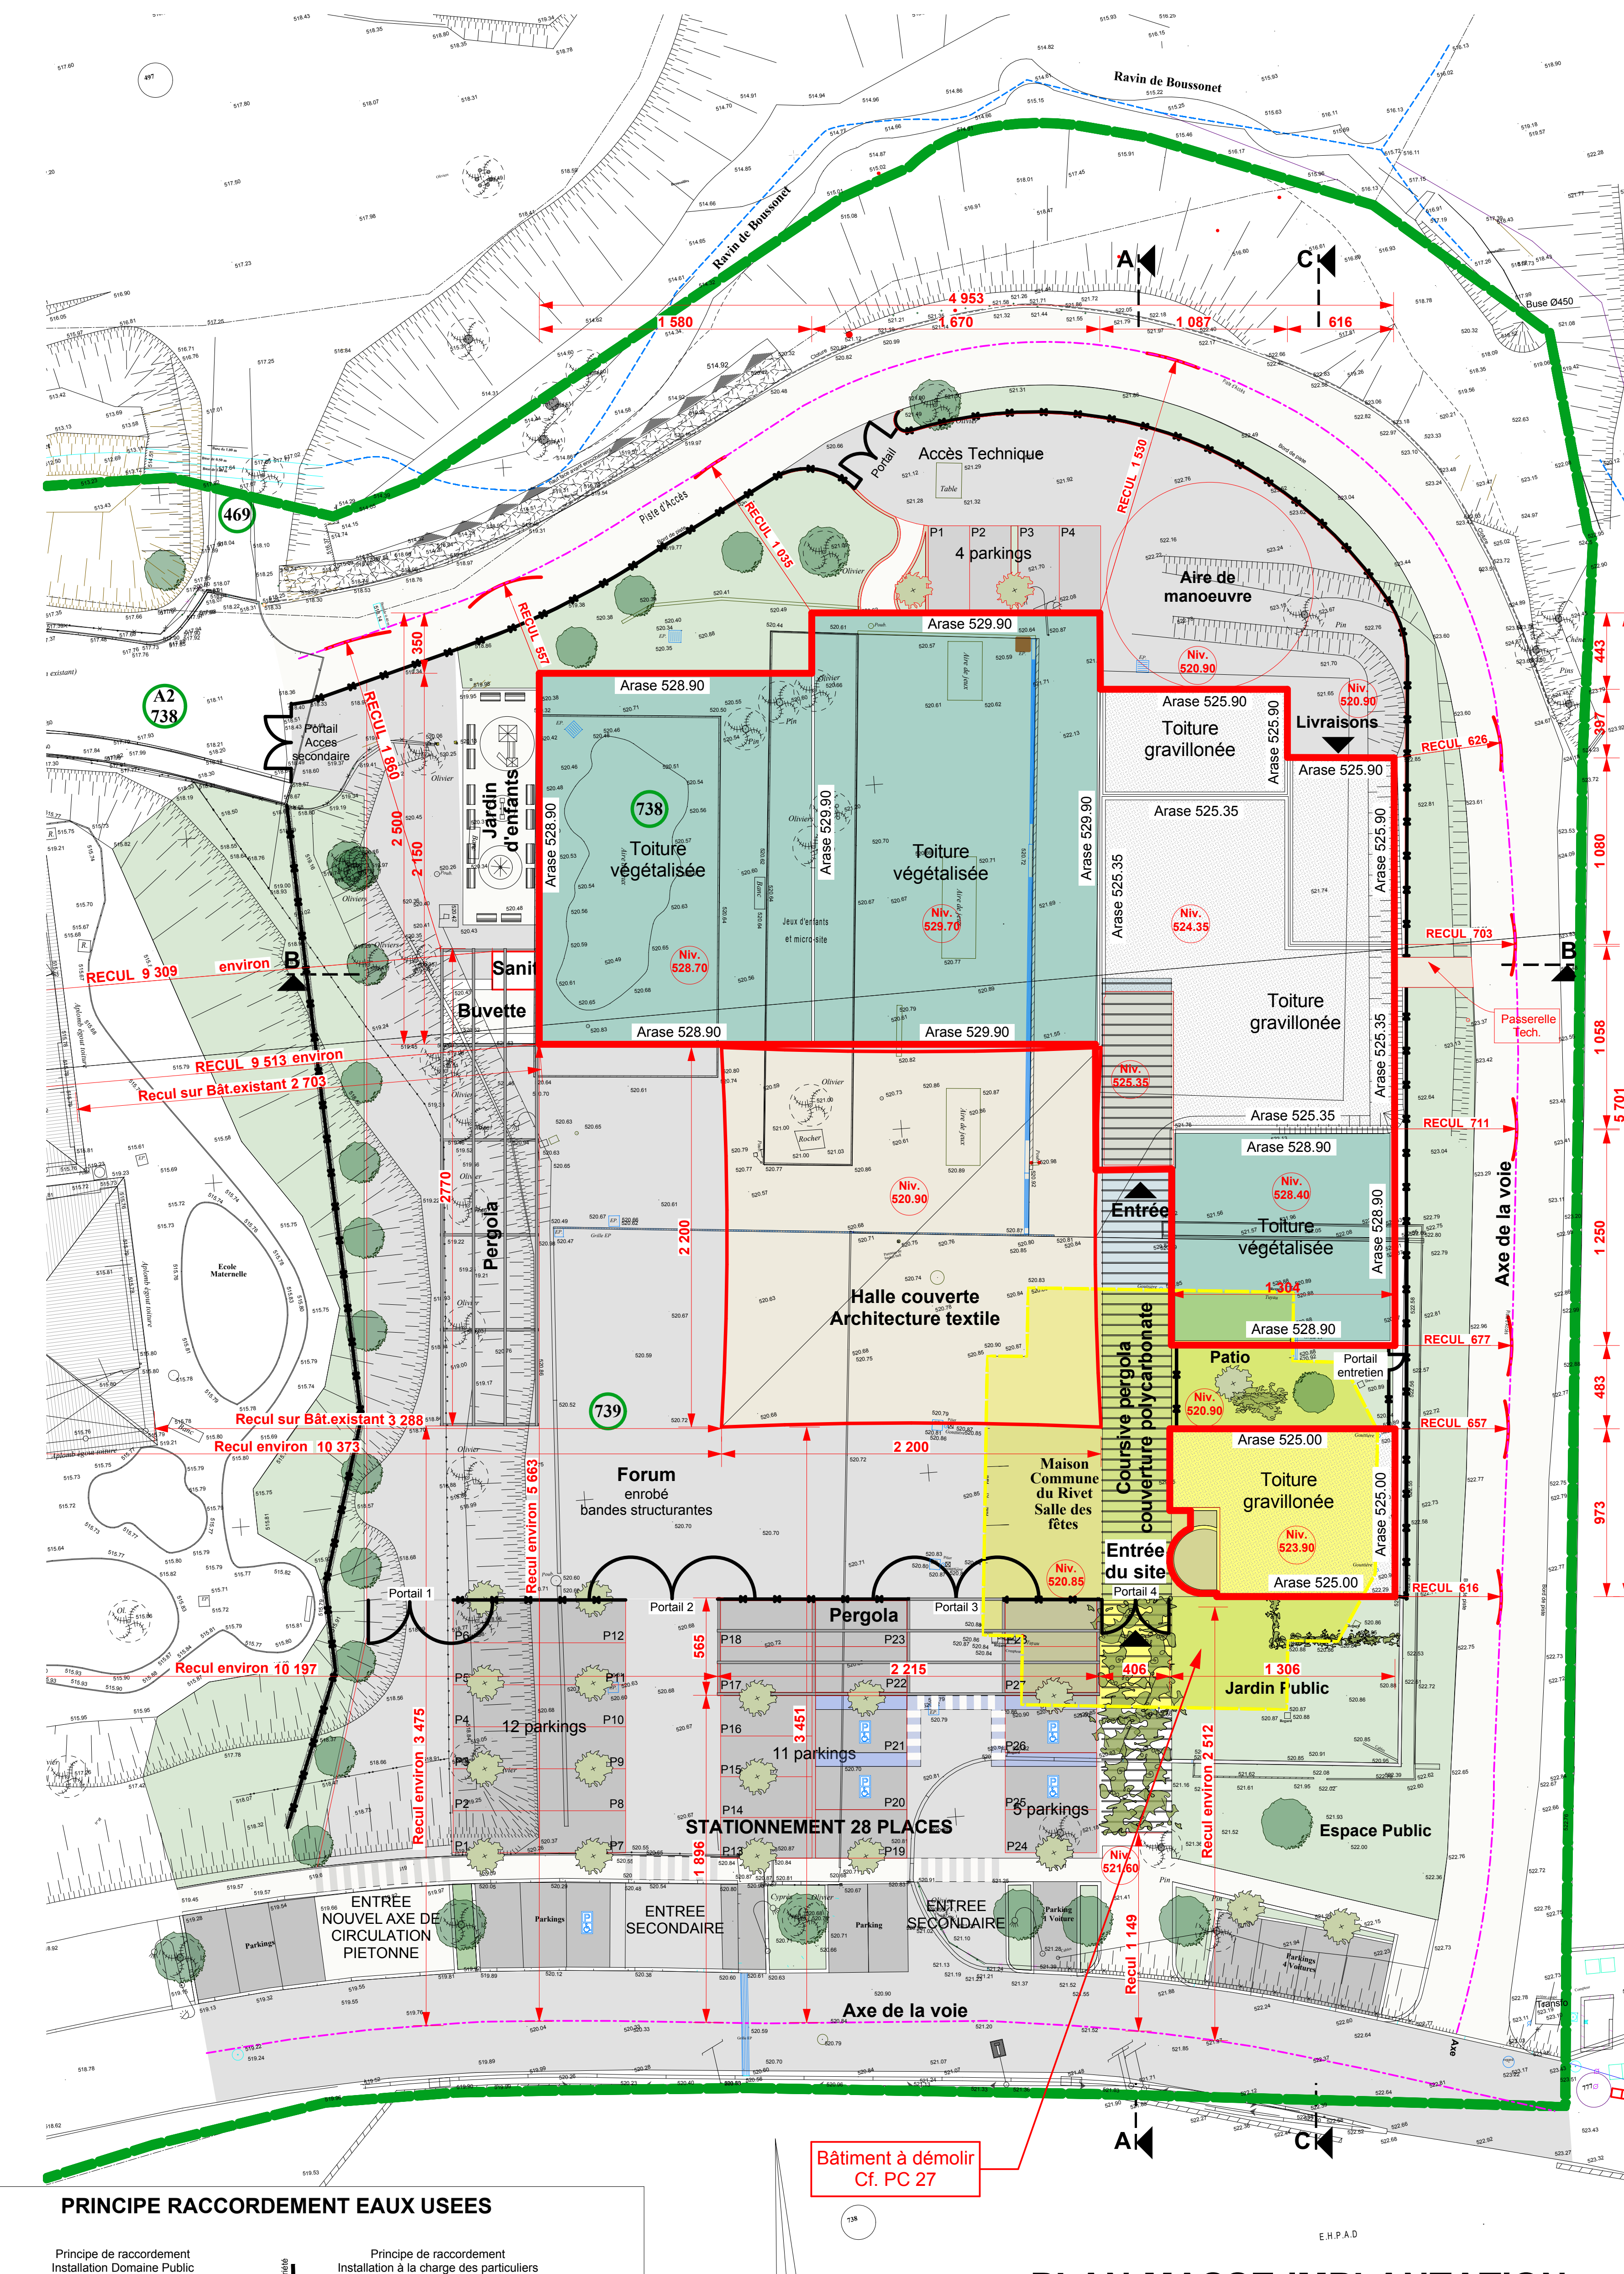



PLAN MASSE RESEAUX / PAYSAGE
Ech: 1/200

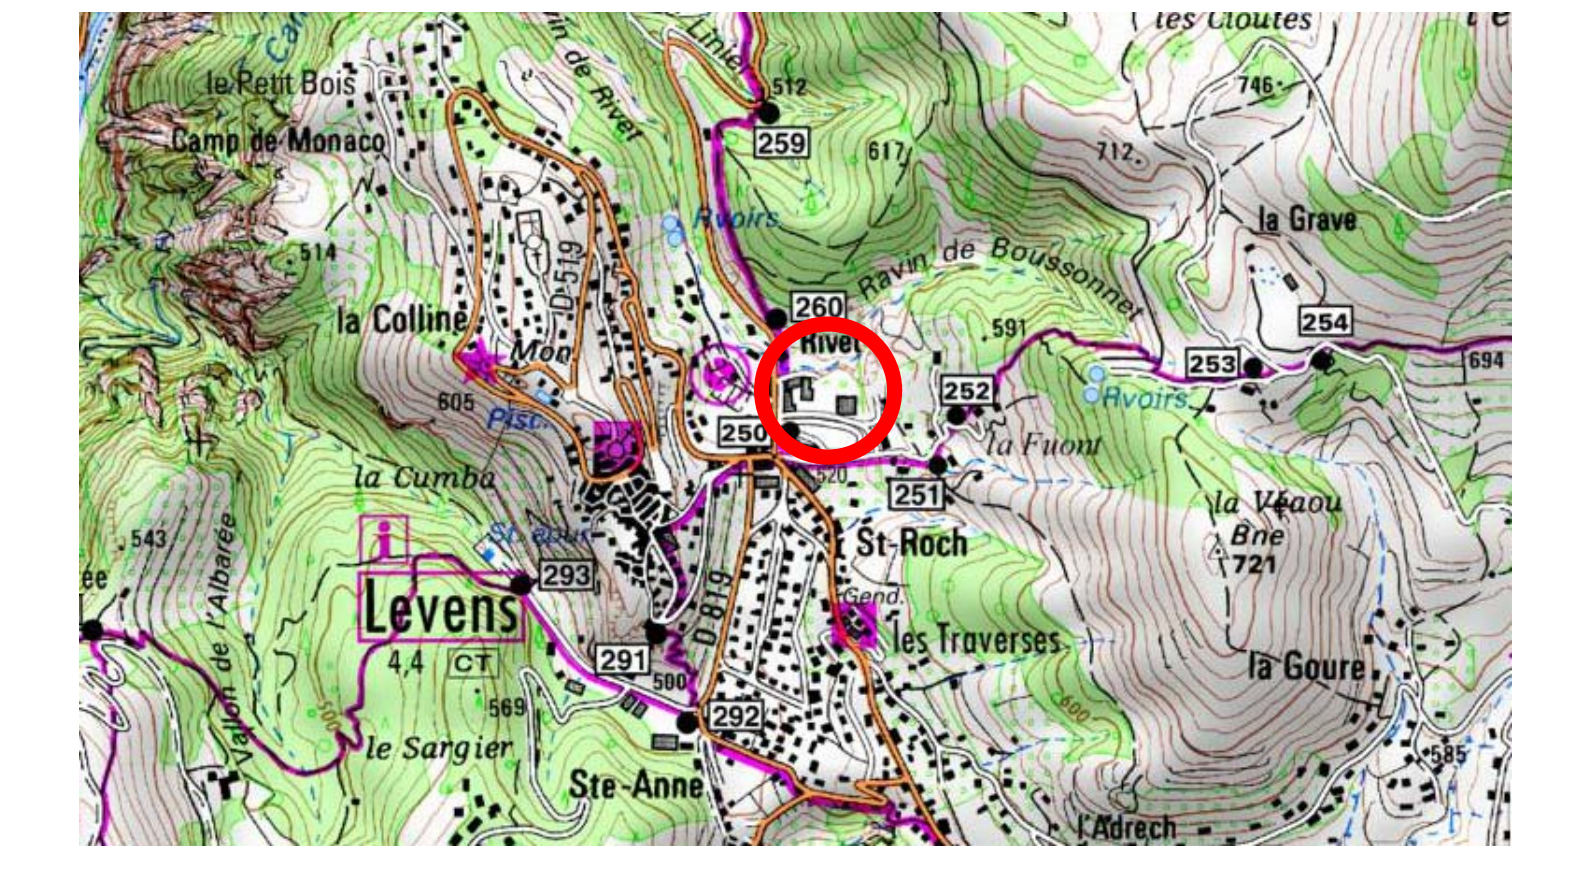

PLAN MASSE IMPLANTATION
Ech: 1/200

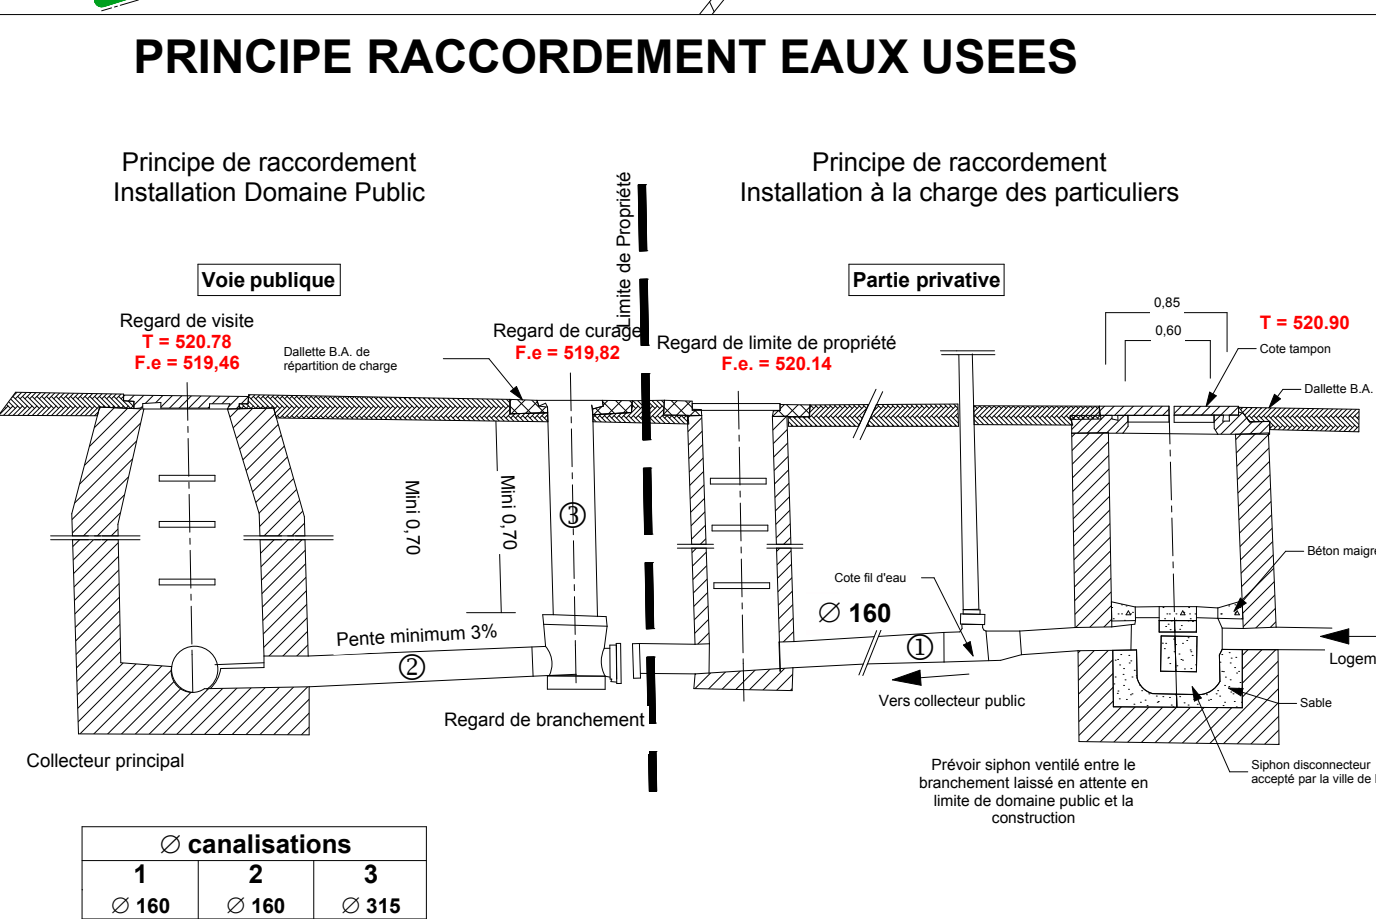

Plan de Situation

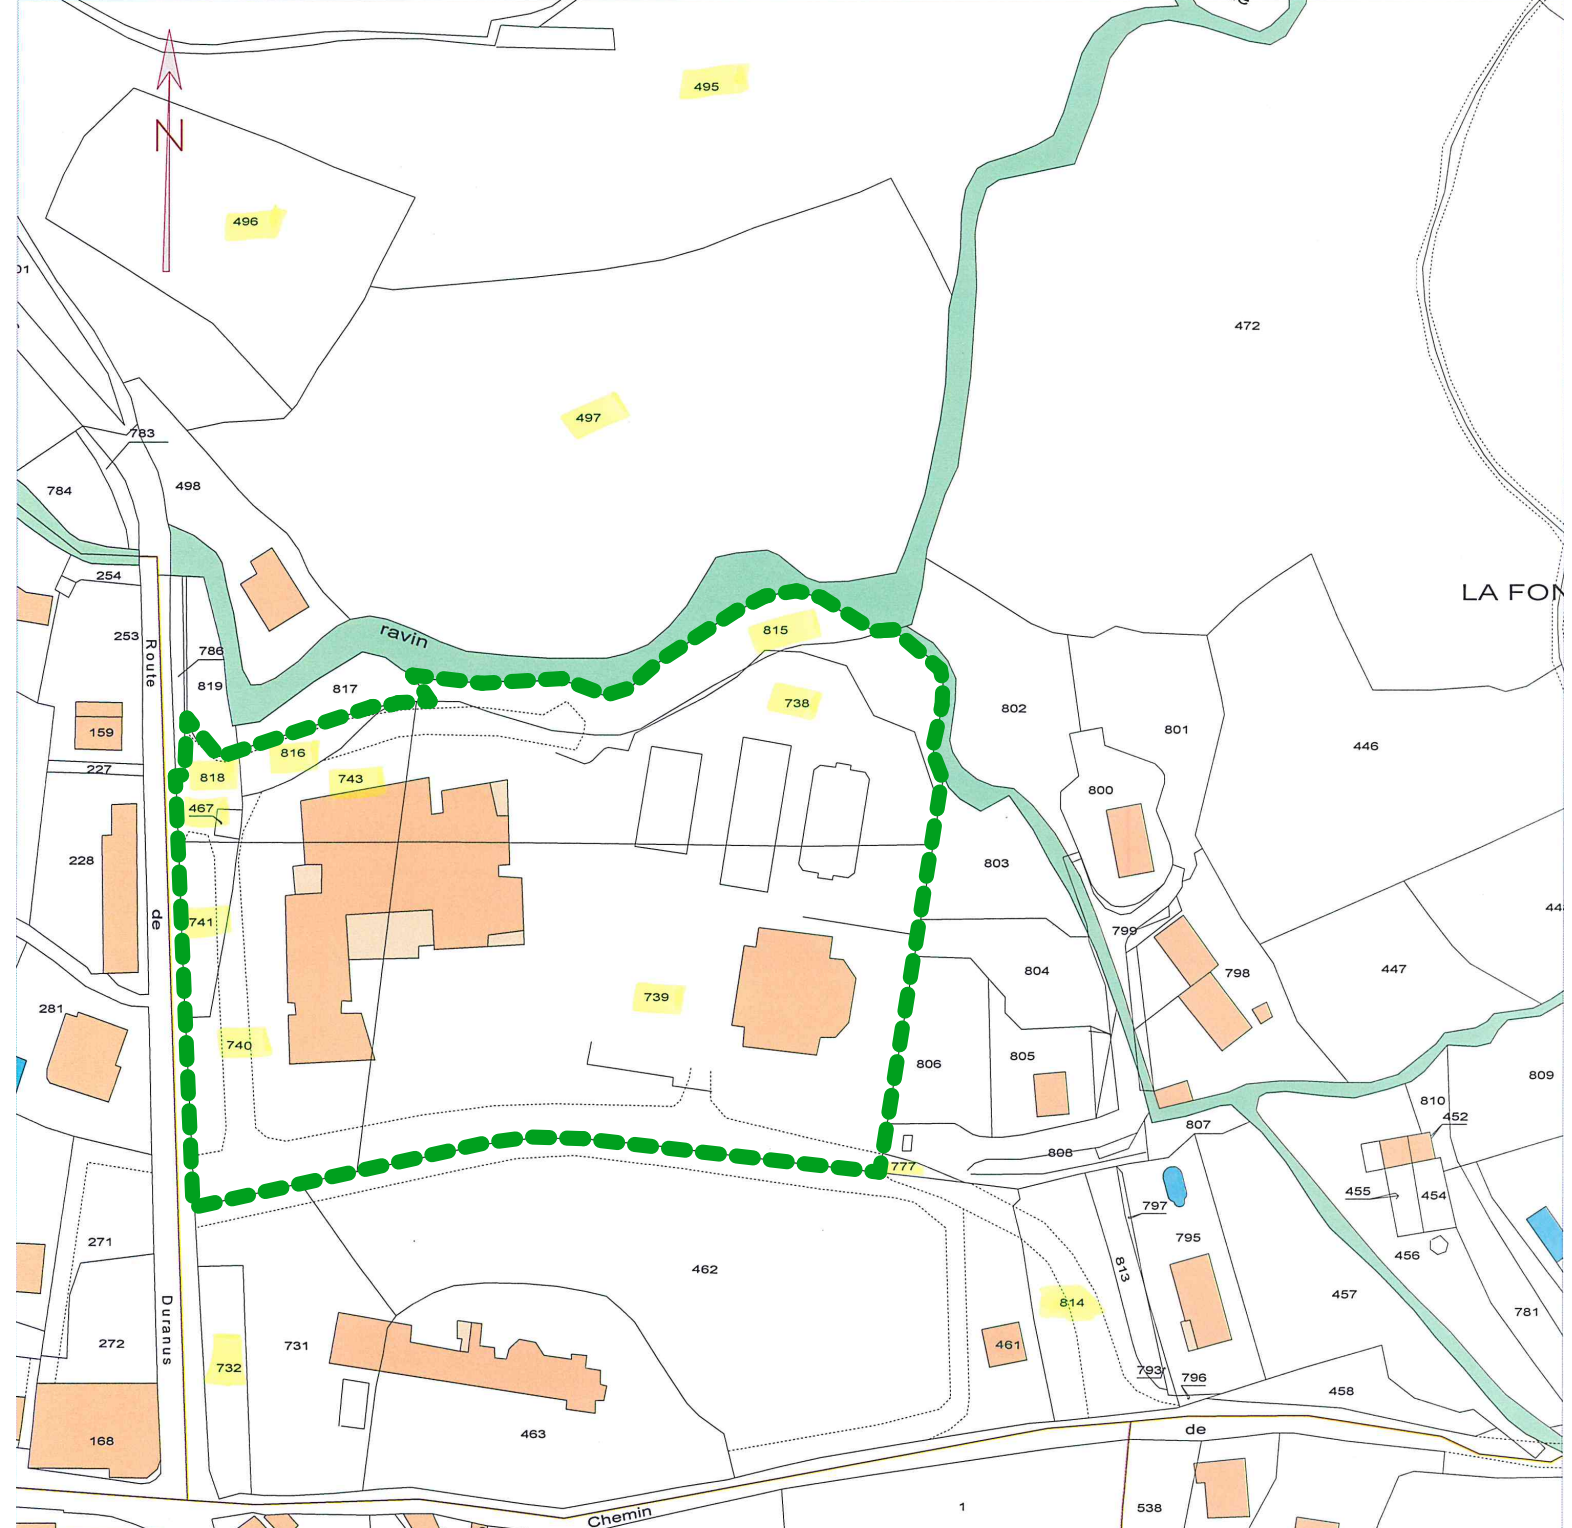

Extrait Cadastral

MAITRE D'OUVRAGE :		MAIRIE DE LEVENS 5 Place de la République 06670 LEVENS Tel: 04 93 91 61 16 - Fax: 04 93 91 61 17	
DESIGNATION DE L'OUVRAGE :	AMENAGEMENT DU SITE DU RIVET Route de Duranus 06670 LEVENS	PHASE :	PC
DESIGNATION DU PLAN :	PC1 - PLAN DE SITUATION - EXTRAIT CADASTRAL	N° AFFAIRE :	1466
		N° PLAN :	PC1 PC2
		N° PC :	
		Date PC :	
		Ech:	
		Date:	Juillet 2014

ATELIER ARCHITECTURE
Bernard CAMOUS - Erik KEGEL - ARCHITECTES DPLG.
201 Avenue Borgognone - 06670 LEVENS
Tel: 04 93 79 02 52 - Fax: 04 93 79 22 72 - Mail: camous.kegel@free.fr

Signature du MAITRE D'OUVRAGE